# COUNTY ASSESSOR'S PARCEL MAP
## PTN. CARNE HUMANA RANCHO

Tax Area Code
85001

30–29
30-05,26

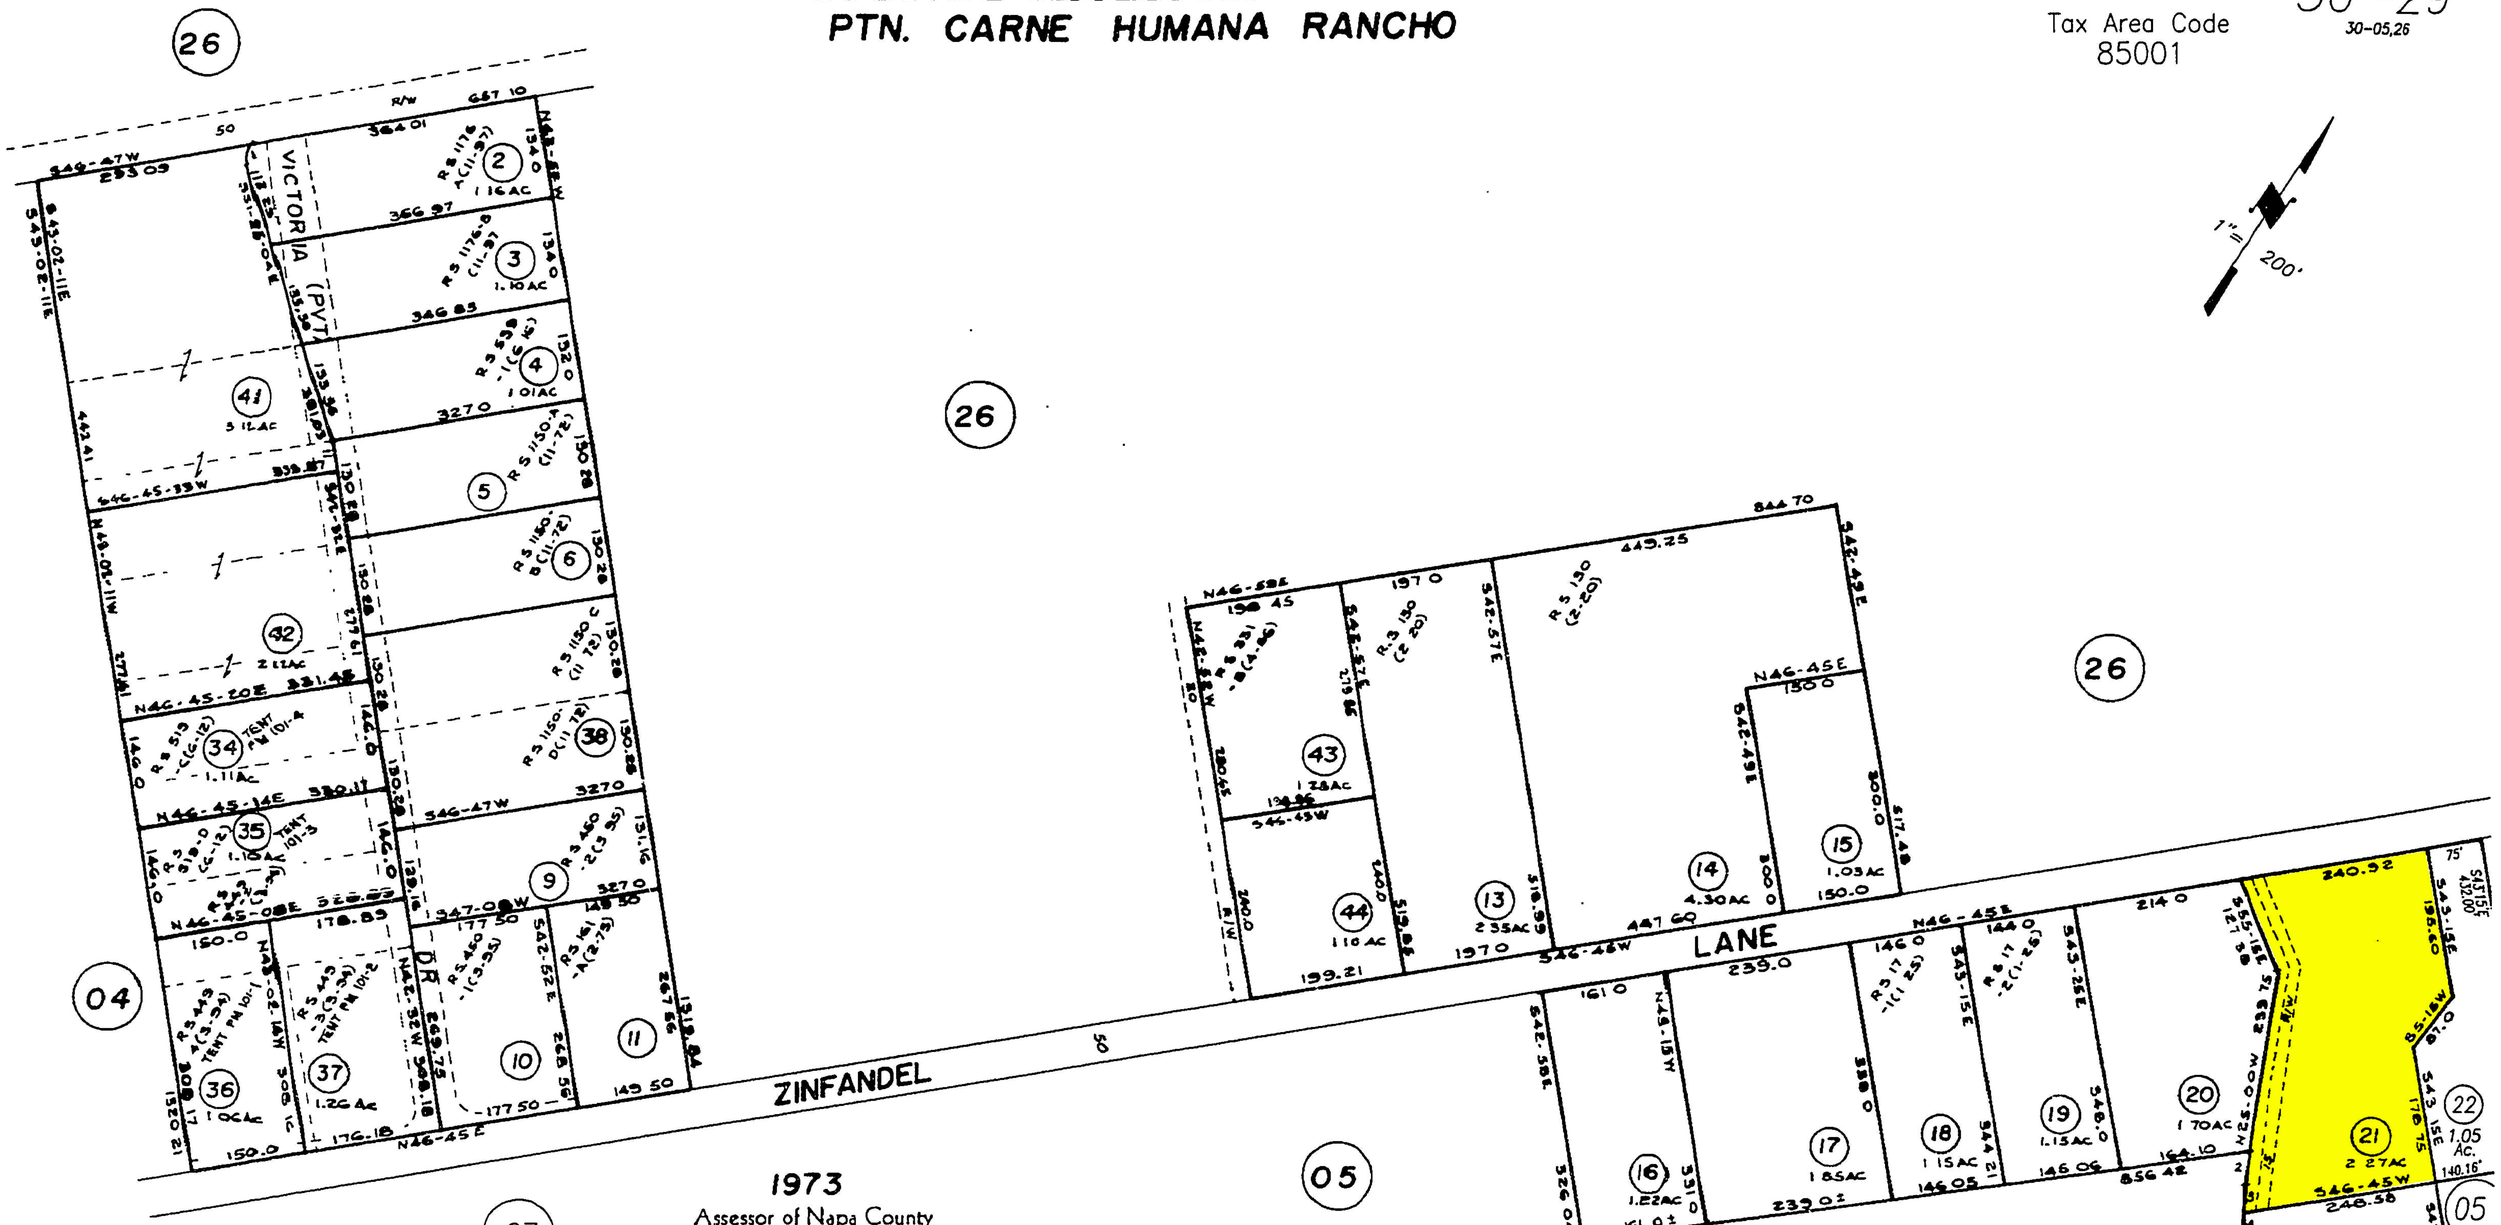


NOTE: This Map Was Prepared For Assessment Purposes Only , No Liability Is Assumed For The Accuracy Of The Data Delineated Hereon.

**1973**
Assessor of Napa County

| REVISION | DATE |
|---|---|
| | 3–24–89 |
| | 10–15–91 |
| | 7–21–94 |
| | 2–17–95 |
| | |
| | |

| | | |
|---|---|---|
| 1 | R=20 | L=34.28 |
| 2 | N 21-32 W | 46 34 |
| 3 | N 29-39-15W | 36.97 |
| 4 | N 28-39-15W | 22 74 |
| 5 | N 16-51 22W | 68 87 |
| 6 | N 41-32-15W | 56 31 |
| 7 | S 61-00W | 47 65 |
| 8 | S 13-35W | 17 0 |
| 9 | S 59-47-40W | 34 50 |
| 10 | S 76-35W | 18 05 |
| 11 | S 42-52E | 42 36 |

*Note S F A P = Separated for Assessment Purposes Only*

PTN. CARNE HUMANA RANCHO R.M. BK. D PAT., PG. 127

Sep 1 5 1999 30–29