COUNTY ASSESSOR'S PARCEL MAP

T.8N., R.5W., M.D.B.&M.

Tax Area Code
85001

25–39
25–20

1" = 400'

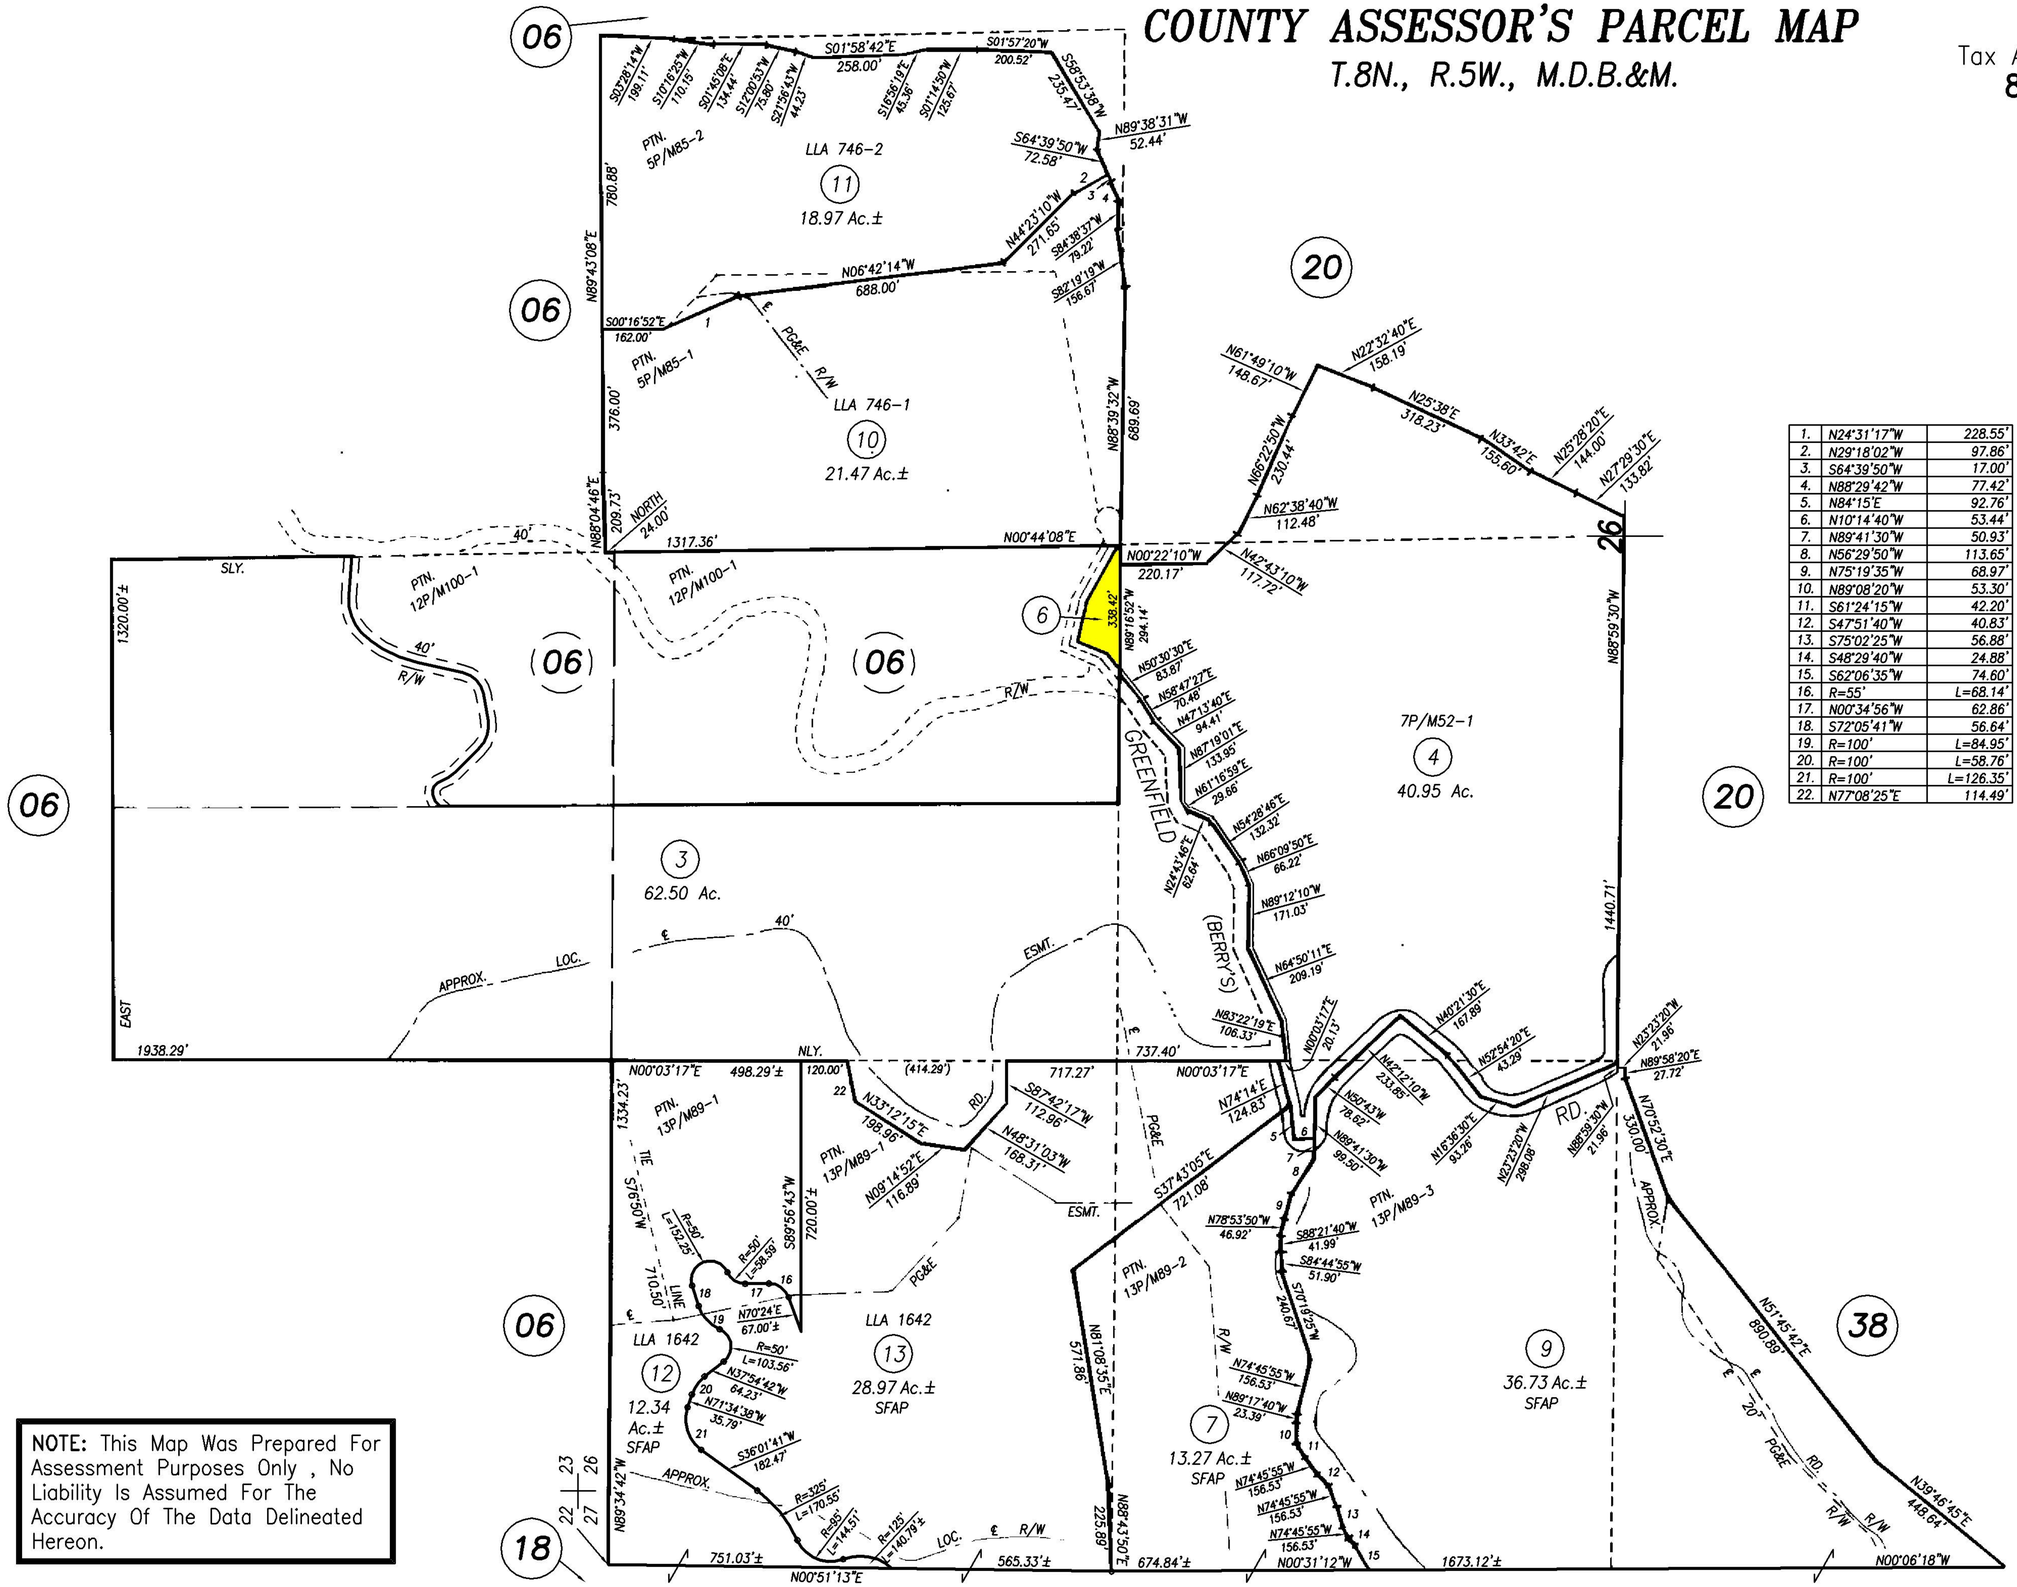

1.	N24°31'17"W	228.55'
2.	N29°18'02"W	97.86'
3.	S64°39'50"W	17.00'
4.	N88°29'42"W	77.42'
5.	N84°15'E	92.76'
6.	N10°14'40"W	53.44'
7.	N89°41'30"W	50.93'
8.	N56°29'50"W	113.65'
9.	N75°19'35"W	68.97'
10.	N89°08'20"W	53.30'
11.	S61°24'15"W	42.20'
12.	S47°51'40"W	40.83'
13.	S75°02'25"W	56.88'
14.	S48°29'40"W	24.88'
15.	S62°06'35"W	74.60'
16.	R=55'	L=68.14'
17.	N00°34'56"W	62.86'
18.	S72°05'41"W	56.64'
19.	R=100'	L=84.95'
20.	R=100'	L=58.76'
21.	R=100'	L=126.35'
22.	N77°08'25"E	114.49'

	9–6–91
	12–10–91
390–12 & 13 LLA	3–3–10
REVISION	DATE

1975

NOTE: This Map Was Prepared For Assessment Purposes Only , No Liability Is Assumed For The Accuracy Of The Data Delineated Hereon.

25–39