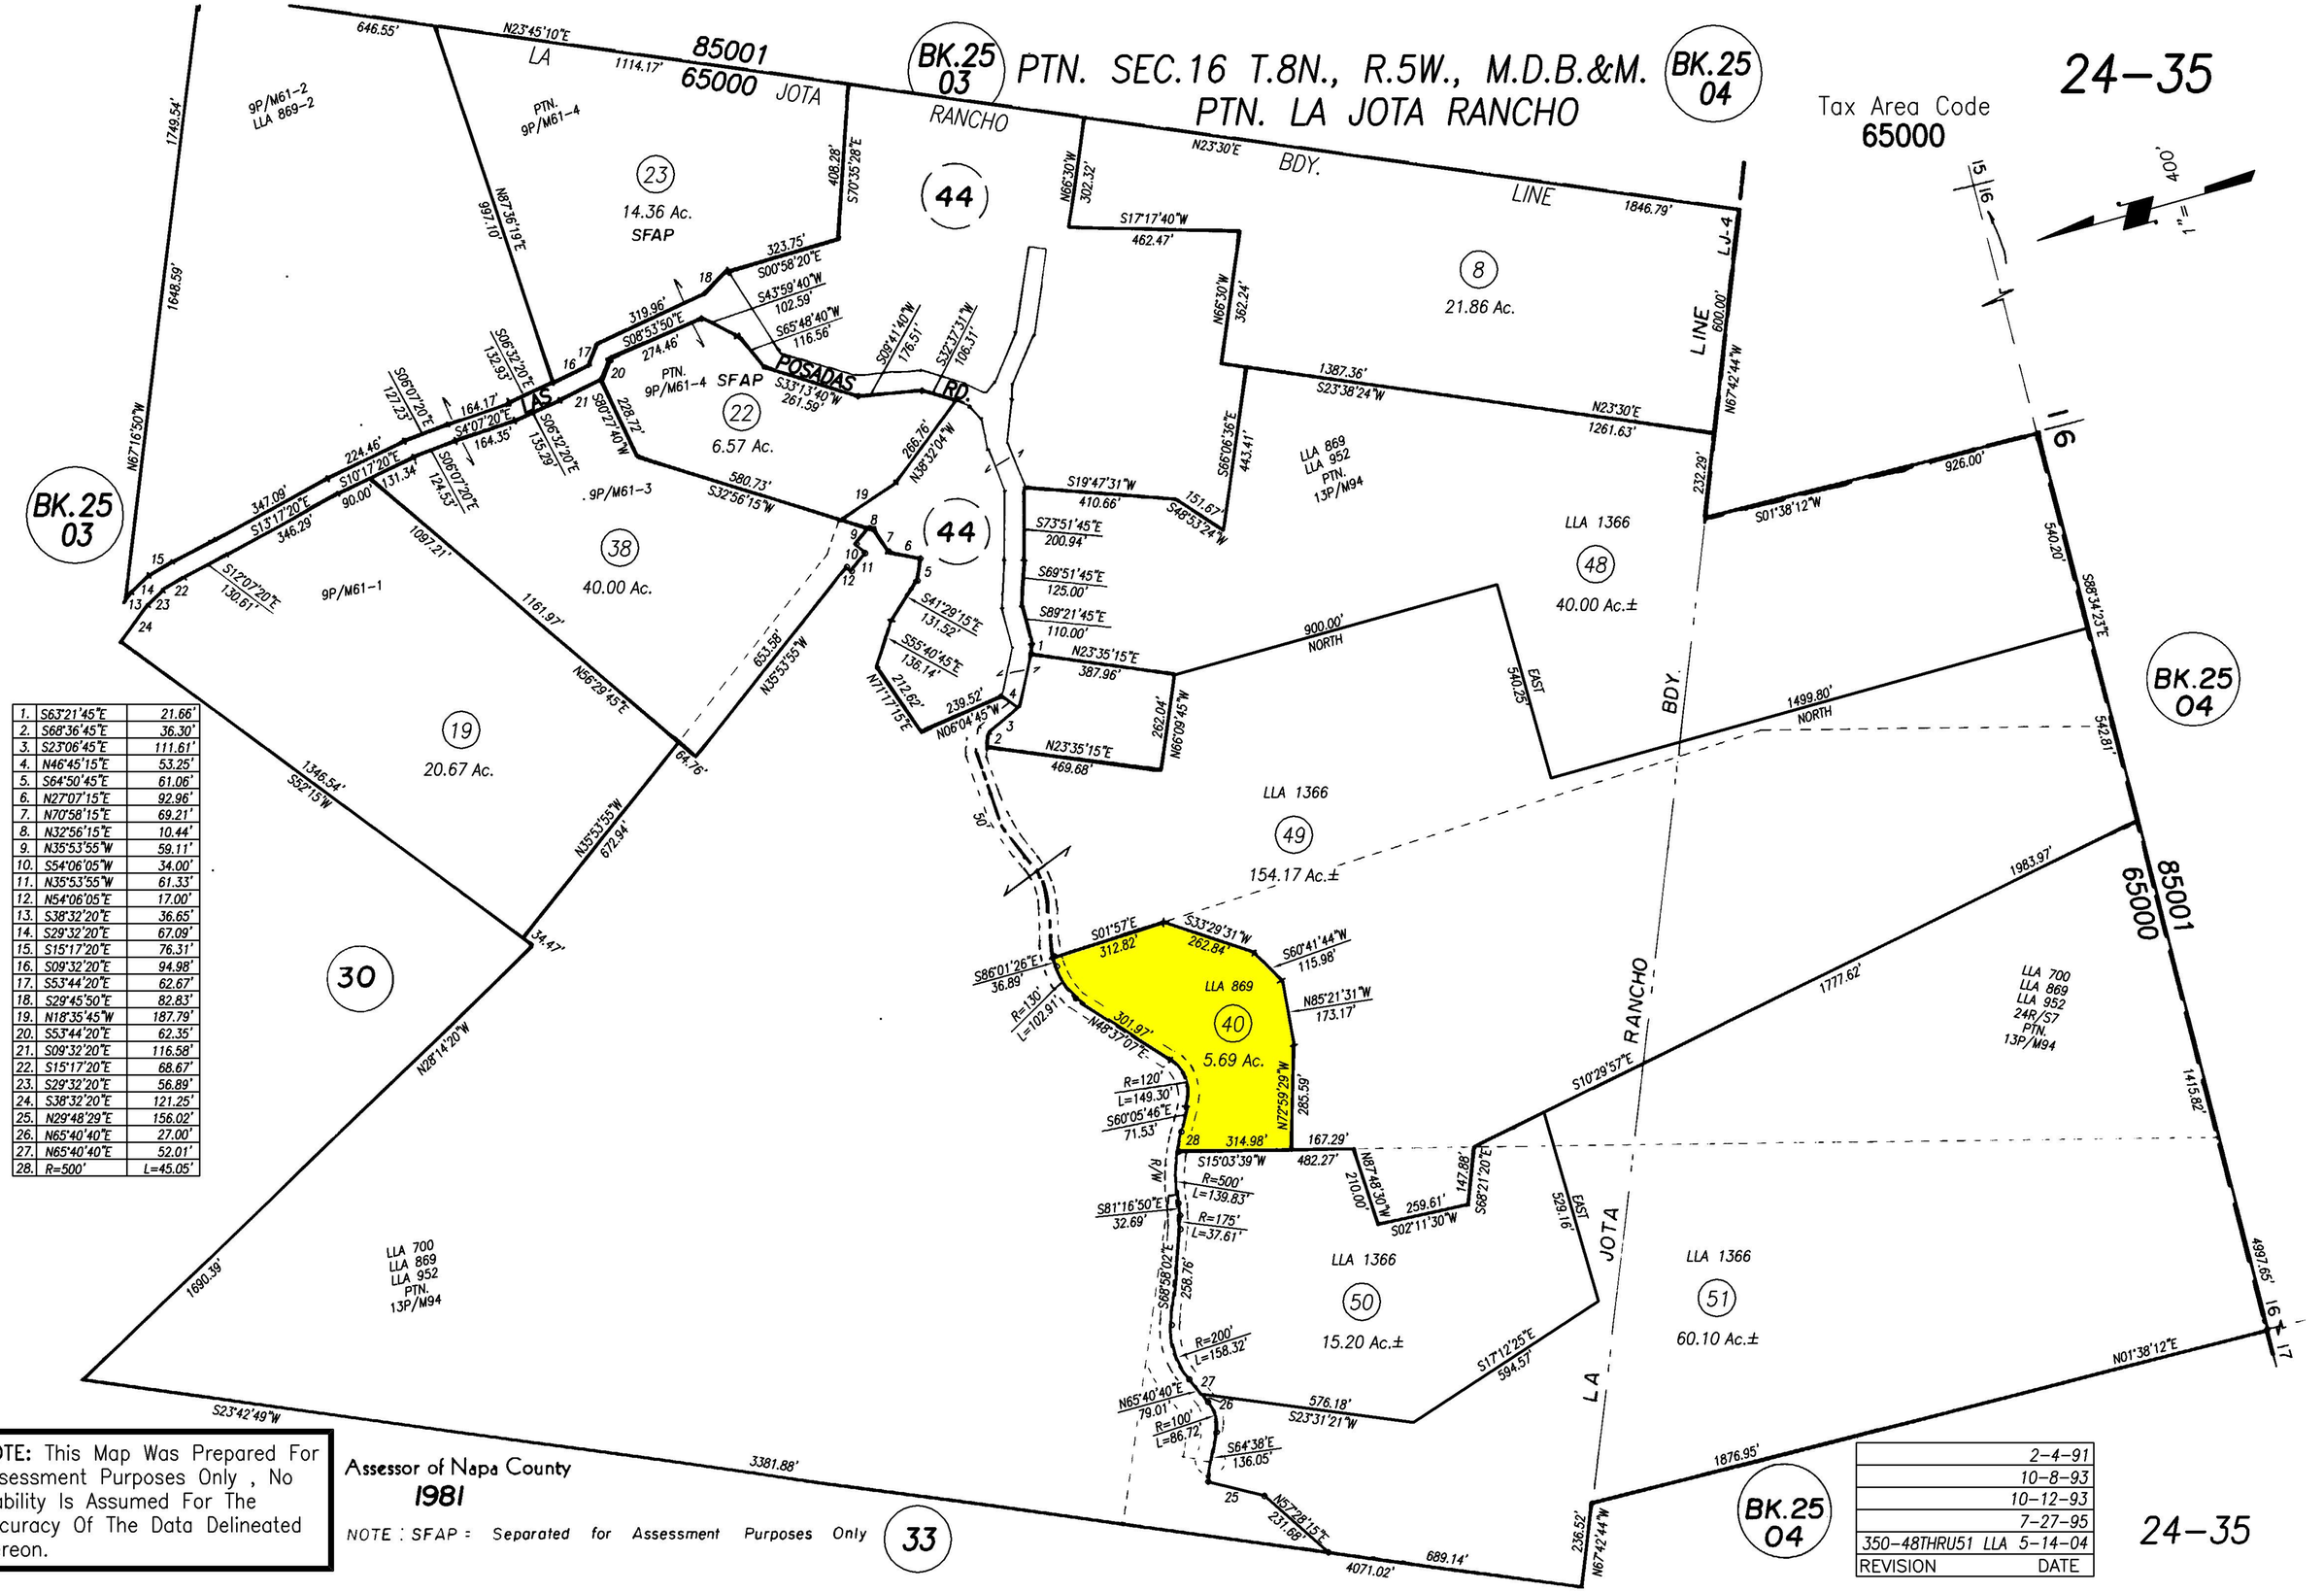

1.	S63°21'45"E	21.66'
2.	S68°36'45"E	36.30'
3.	S23°06'45"E	111.61'
4.	N46°45'15"E	53.25'
5.	S64°50'45"E	61.06'
6.	N27°07'15"E	92.96'
7.	N70°58'15"E	69.21'
8.	N32°56'15"E	10.44'
9.	N35°53'55"W	59.11'
10.	S54°06'05"W	34.00'
11.	N35°53'55"W	61.33'
12.	N54°06'05"E	17.00'
13.	S38°32'20"E	36.65'
14.	S29°32'20"E	67.09'
15.	S15°17'20"E	76.31'
16.	S09°32'20"E	94.98'
17.	S53°44'20"E	62.67'
18.	S29°45'50"E	82.83'
19.	N18°35'45"W	187.79'
20.	S53°44'20"E	62.35'
21.	S09°32'20"E	116.58'
22.	S15°17'20"E	68.67'
23.	S29°32'20"E	56.89'
24.	S38°32'20"E	121.25'
25.	N29°48'29"E	156.02'
26.	N65°40'40"E	27.00'
27.	N65°40'40"E	52.01'
28.	R=500'	L=45.05'

NOTE: This Map Was Prepared For Assessment Purposes Only , No Liability Is Assumed For The Accuracy Of The Data Delineated Hereon.

Assessor of Napa County
1981

NOTE : SFAP = Separated for Assessment Purposes Only

REVISION	DATE
	2-4-91
	10-8-93
	10-12-93
	7-27-95
350-48THRU51 LLA	5-14-04

BK.25 04

24-35