POR. RANCHO CARNE HUMANA

R.M. BK. D OF PATENTS PG. 127

Tax Area Code
3000, 3002

9–46
9–38

1.	N63°3'10"W	166.89'
2.	N63°3'10"W	196.89'
3.	N63°3'10"W	30.00'
4.	N26°56'50"E	60.00'
5.	N57°59'18"W	11.40'
6.	N26°56'50"E	6.23'
7.	N63°3'10"W	60.18'
8.	N26°56'50"E	50.00'
9.	N63°3'10"W	55.67'
10.	S66°38'15"E	60.30'

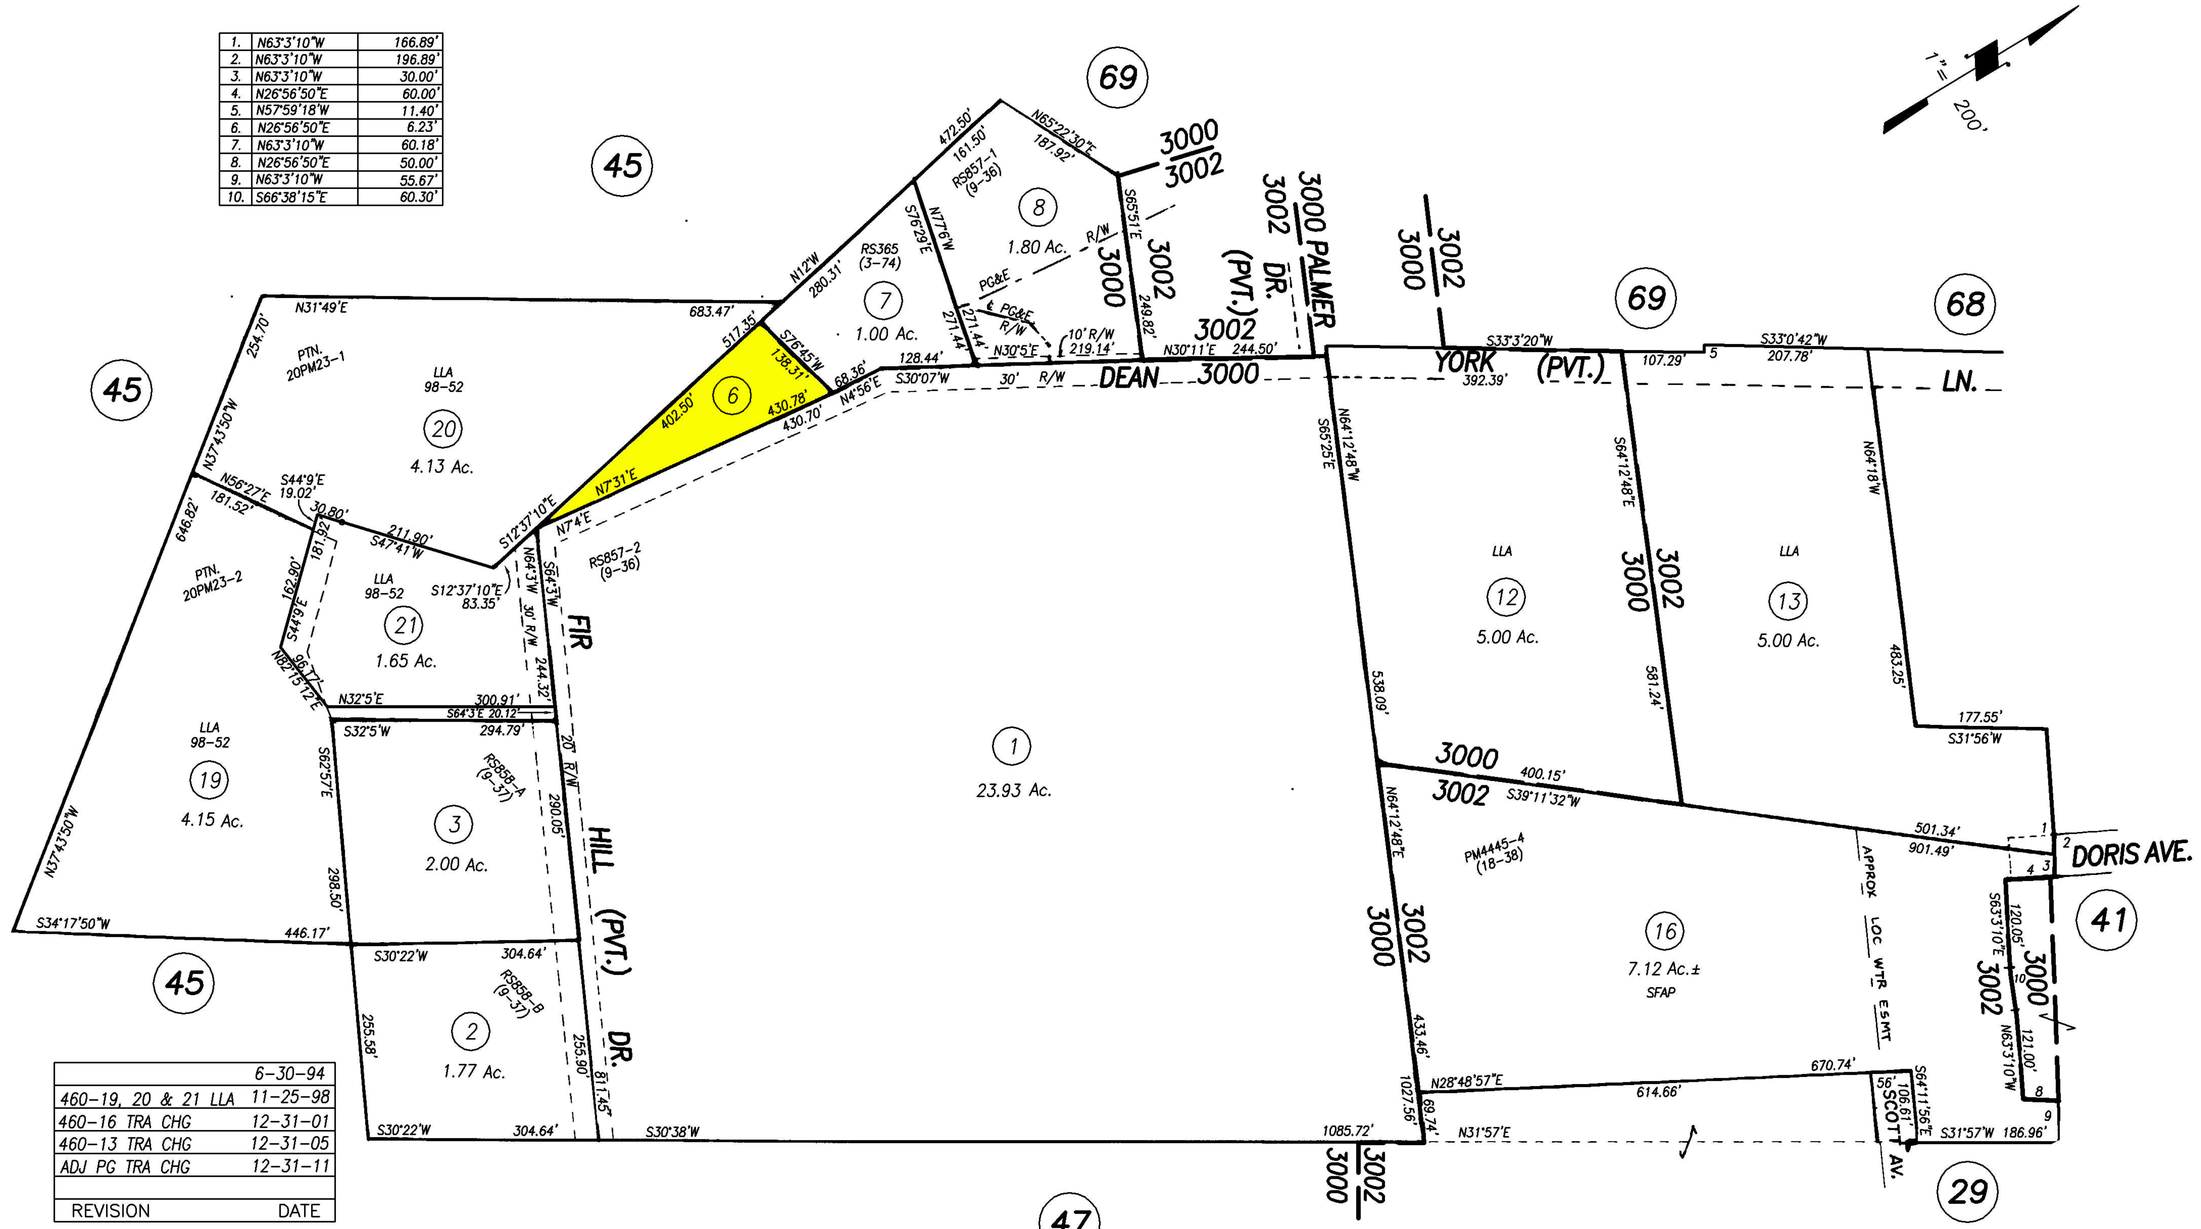

	6–30–94
460–19, 20 & 21 LLA	11–25–98
460–16 TRA CHG	12–31–01
460–13 TRA CHG	12–31–05
ADJ PG TRA CHG	12–31–11
REVISION	DATE

NOTE: This Map Was Prepared For Assessment Purposes Only , No Liability Is Assumed For The Accuracy Of The Data Delineated Hereon.

NOTE Assessor's Block Numbers Shown in Ellipses
Assessor's Parcel Numbers Shown in Circles
SFAP= Separated for Assessment Purposes Only

CITY OF ST. HELENA
Assessor's Map Bk. 9 Pg. 46
County of Napa, Calif.