COUNTY ASSESSOR'S PARCEL MAP

T. 8 N., R. 5 W., M.D.B. & M.

Tax Area Code
85001

21–32

1" = 1200'

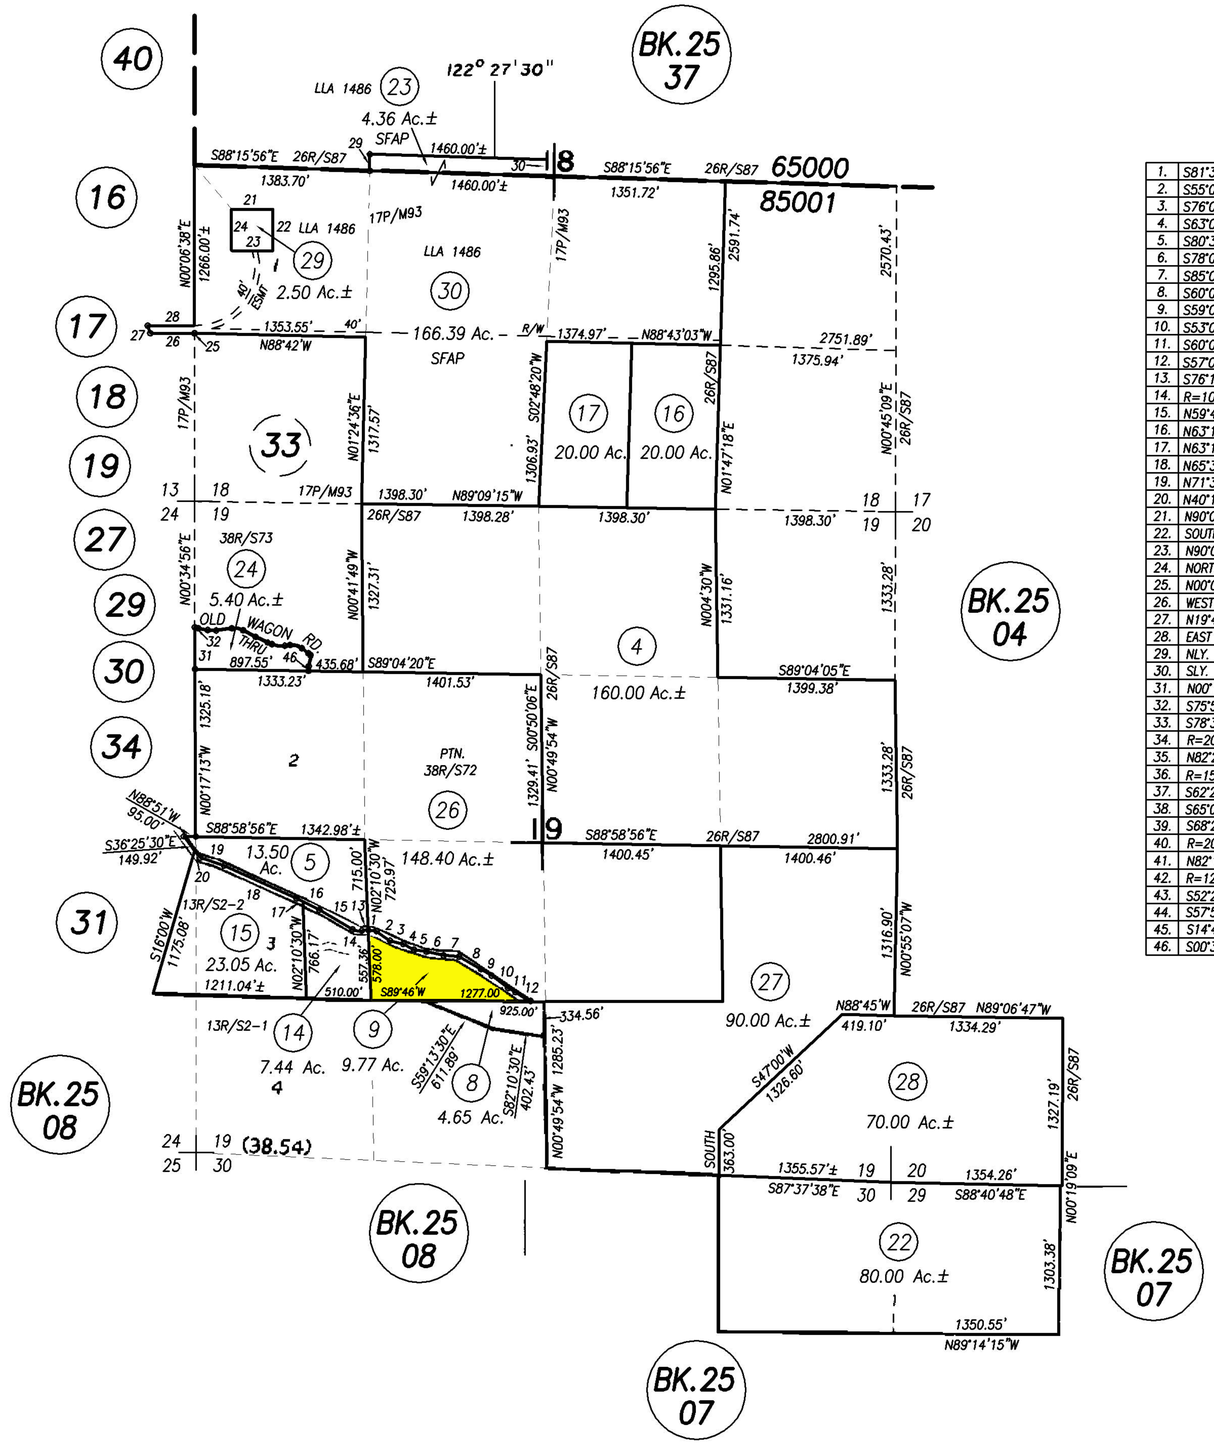

1.	S81°30'E	65.00'
2.	S55°00'E	132.00'
3.	S76°00'E	107.00'
4.	S63°00'E	95.00'
5.	S80°30'E	99.00'
6.	S78°00'E	139.00'
7.	S85°00'E	125.40'
8.	S60°00'E	197.00'
9.	S59°00'E	98.50'
10.	S53°00'E	164.00'
11.	S60°00'E	66.00'
12.	S57°00'E	144.00'
13.	S76°17'30"W	32.83'
14.	R=100'	L=76.79'
15.	N59°42'40"W	304.91'
16.	N63°12'40"W	199.65'
17.	N63°12'40"W	54.23'
18.	N65°37'40"W	629.64'
19.	N71°33'40"W	198.83'
20.	N40°13'50"W	68.93'
21.	N90°00'E	330.00'
22.	SOUTH	330.00'
23.	N90°00'W	330.00'
24.	NORTH	330.00'
25.	N00°06'38"E	2.00'±
26.	WEST	348.44'
27.	N19°45'W	63.75'
28.	EAST	370.34'±
29.	NLY.	130.00'±
30.	SLY.	130.00'±
31.	N00°16'40"W	329.55'
32.	S75°56'06"E	27.15'
33.	S78°30'20"E	77.56'
34.	R=200'	L=66.38'
35.	N82°28'42"E	125.88'
36.	R=150'	L=92.01'
37.	S62°22'31"E	111.34'
38.	S65°04'17"E	106.22'
39.	S68°23'22"E	35.86'
40.	R=200'	L=102.46'
41.	N82°15'24"E	41.85'
42.	R=125'	L=99.06'
43.	S52°20'12"E	66.81'
44.	S57°54'23"E	27.98'
45.	S14°49'13"W	90.57'
46.	S00°34'08"W	36.05'

	10–10–90
320–24 & 25 GD	1–31–02
320–22 & 24 COC's	5–9–06
320–26,27,28 COC's	5–9–06
320–23,29,30 LLA	12–6–06
320–24 & 26 RS	12–6–07
REVISION	DATE

NOTE: This Map Was Prepared For Assessment Purposes Only , No Liability Is Assumed For The Accuracy Of The Data Delineated Hereon.

Assessor's Map Bk. 21 –Pg. 32
County of Napa, Calif.
1955 – 62