COUNTY ASSESSOR'S PARCEL MAP
PTN. CARNE HUMANA RANCHO

Tax Area Code
85001

30–29
30-05,26

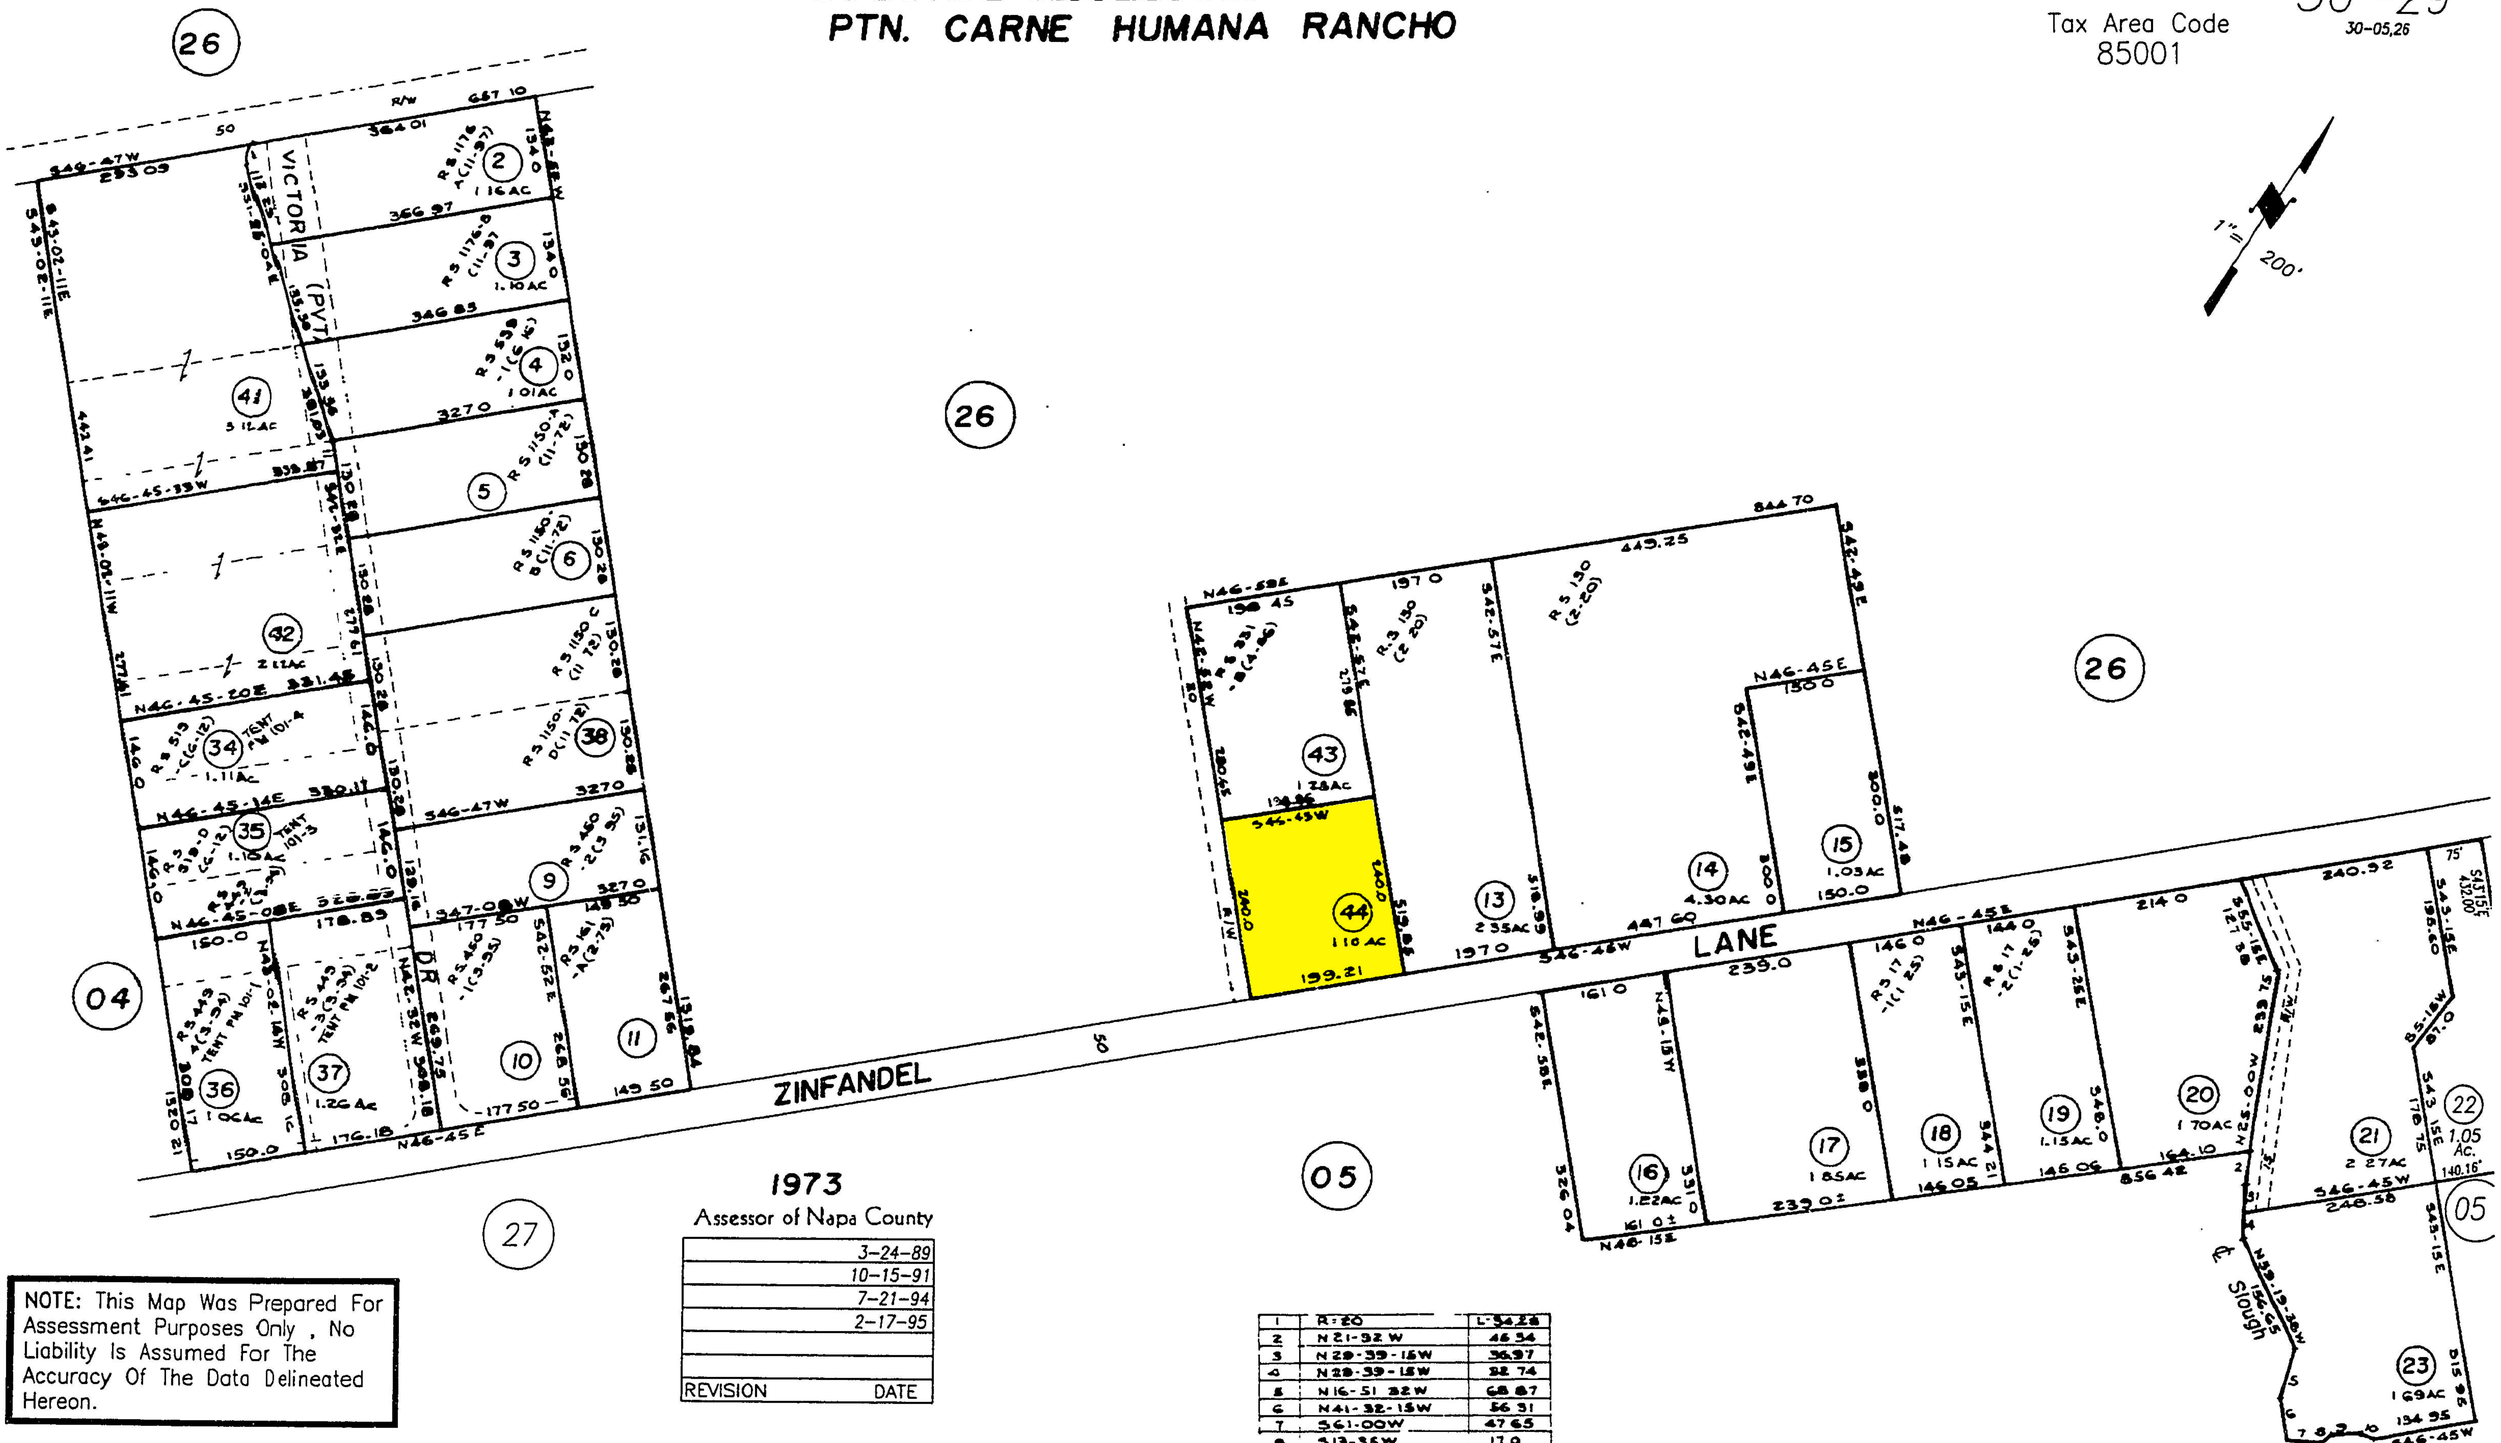

NOTE: This Map Was Prepared For Assessment Purposes Only , No Liability Is Assumed For The Accuracy Of The Data Delineated Hereon.

1973
Assessor of Napa County

REVISION	DATE
	3–24–89
	10–15–91
	7–21–94
	2–17–95

1	R=20	L=34.28
2	N 21-32 W	46 34
3	N 29-39-15W	36.97
4	N 28-39-15W	22 74
5	N 16-51 22W	68 87
6	N 41-32-15W	56 31
7	S 61-00W	47 65
8	S 13-35W	17 0
9	S 59-47-40W	34 50
10	S 76-35W	18 05
11	S 42-52E	42 36

Note S F A P = Separated for Assessment Purposes Only

PTN. CARNE HUMANA RANCHO R.M. BK. D PAT., PG. 127

Sep 1 5 1999 30–29