POR. YOUNT RANCH

R.M. BK. 1 PAT. PG. 114

Tax Area Code
72076

31–18

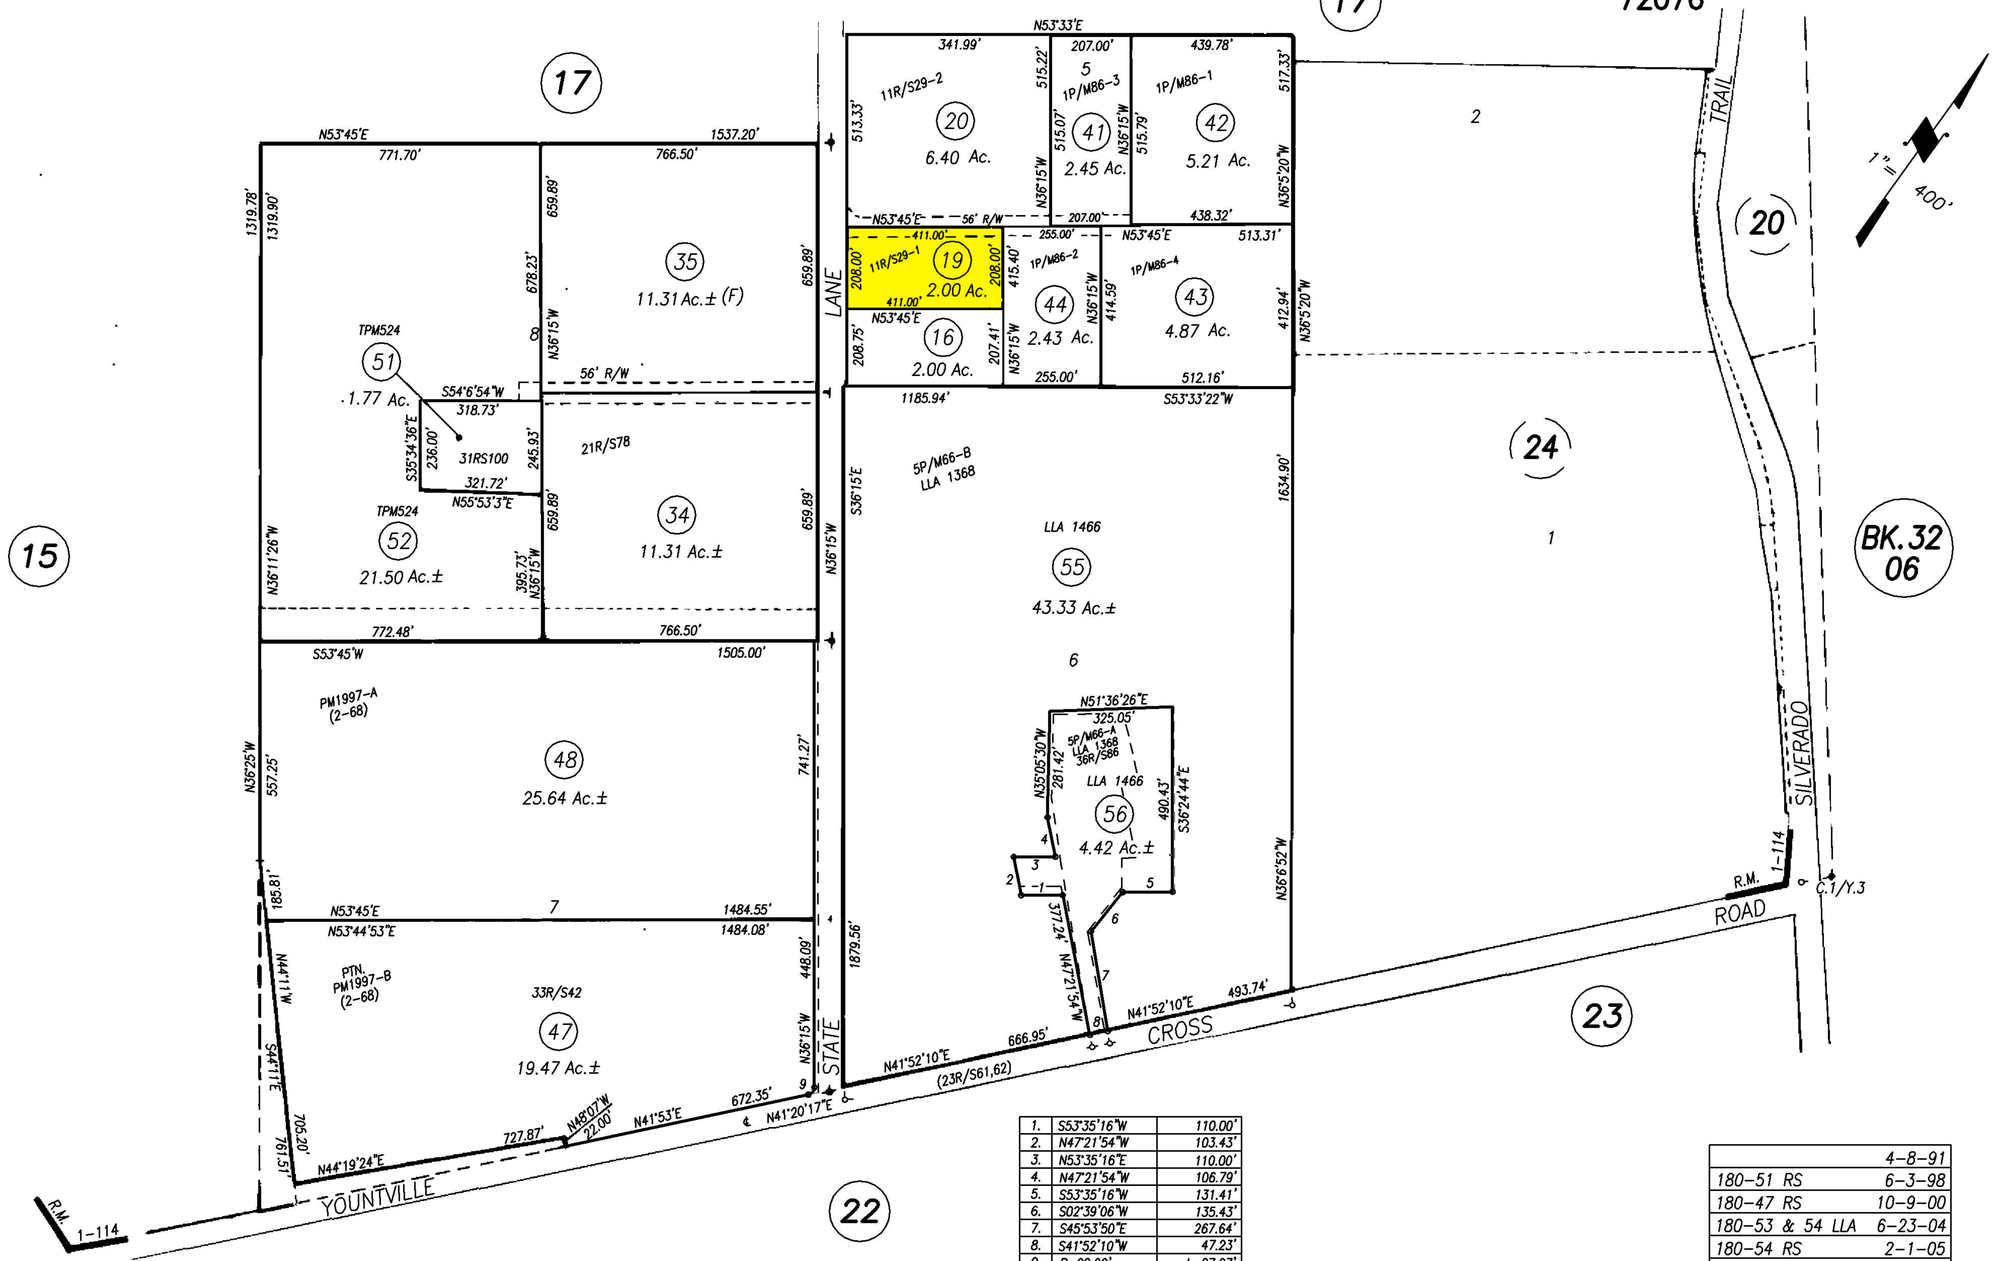

1.	S53°35'16"W	110.00'
2.	N47°21'54"W	103.43'
3.	N53°35'16"E	110.00'
4.	N47°21'54"W	106.79'
5.	S53°35'16"W	131.41'
6.	S02°39'06"W	135.43'
7.	S45°53'50"E	267.64'
8.	S41°52'10"W	47.23'
9.	R=20.00'	L=27.27'

	4-8-91
180-51 RS	6-3-98
180-47 RS	10-9-00
180-53 & 54 LLA	6-23-04
180-54 RS	2-1-05
180-55 & 56 LLA	8-25-06
REVISION	DATE

NOTE: This Map Was Prepared For Assessment Purposes Only , No Liability Is Assumed For The Accuracy Of The Data Delineated Hereon.

Assessor's Map Bk. 31 Pg. 18
County of Napa, Calif.
1956 – 62