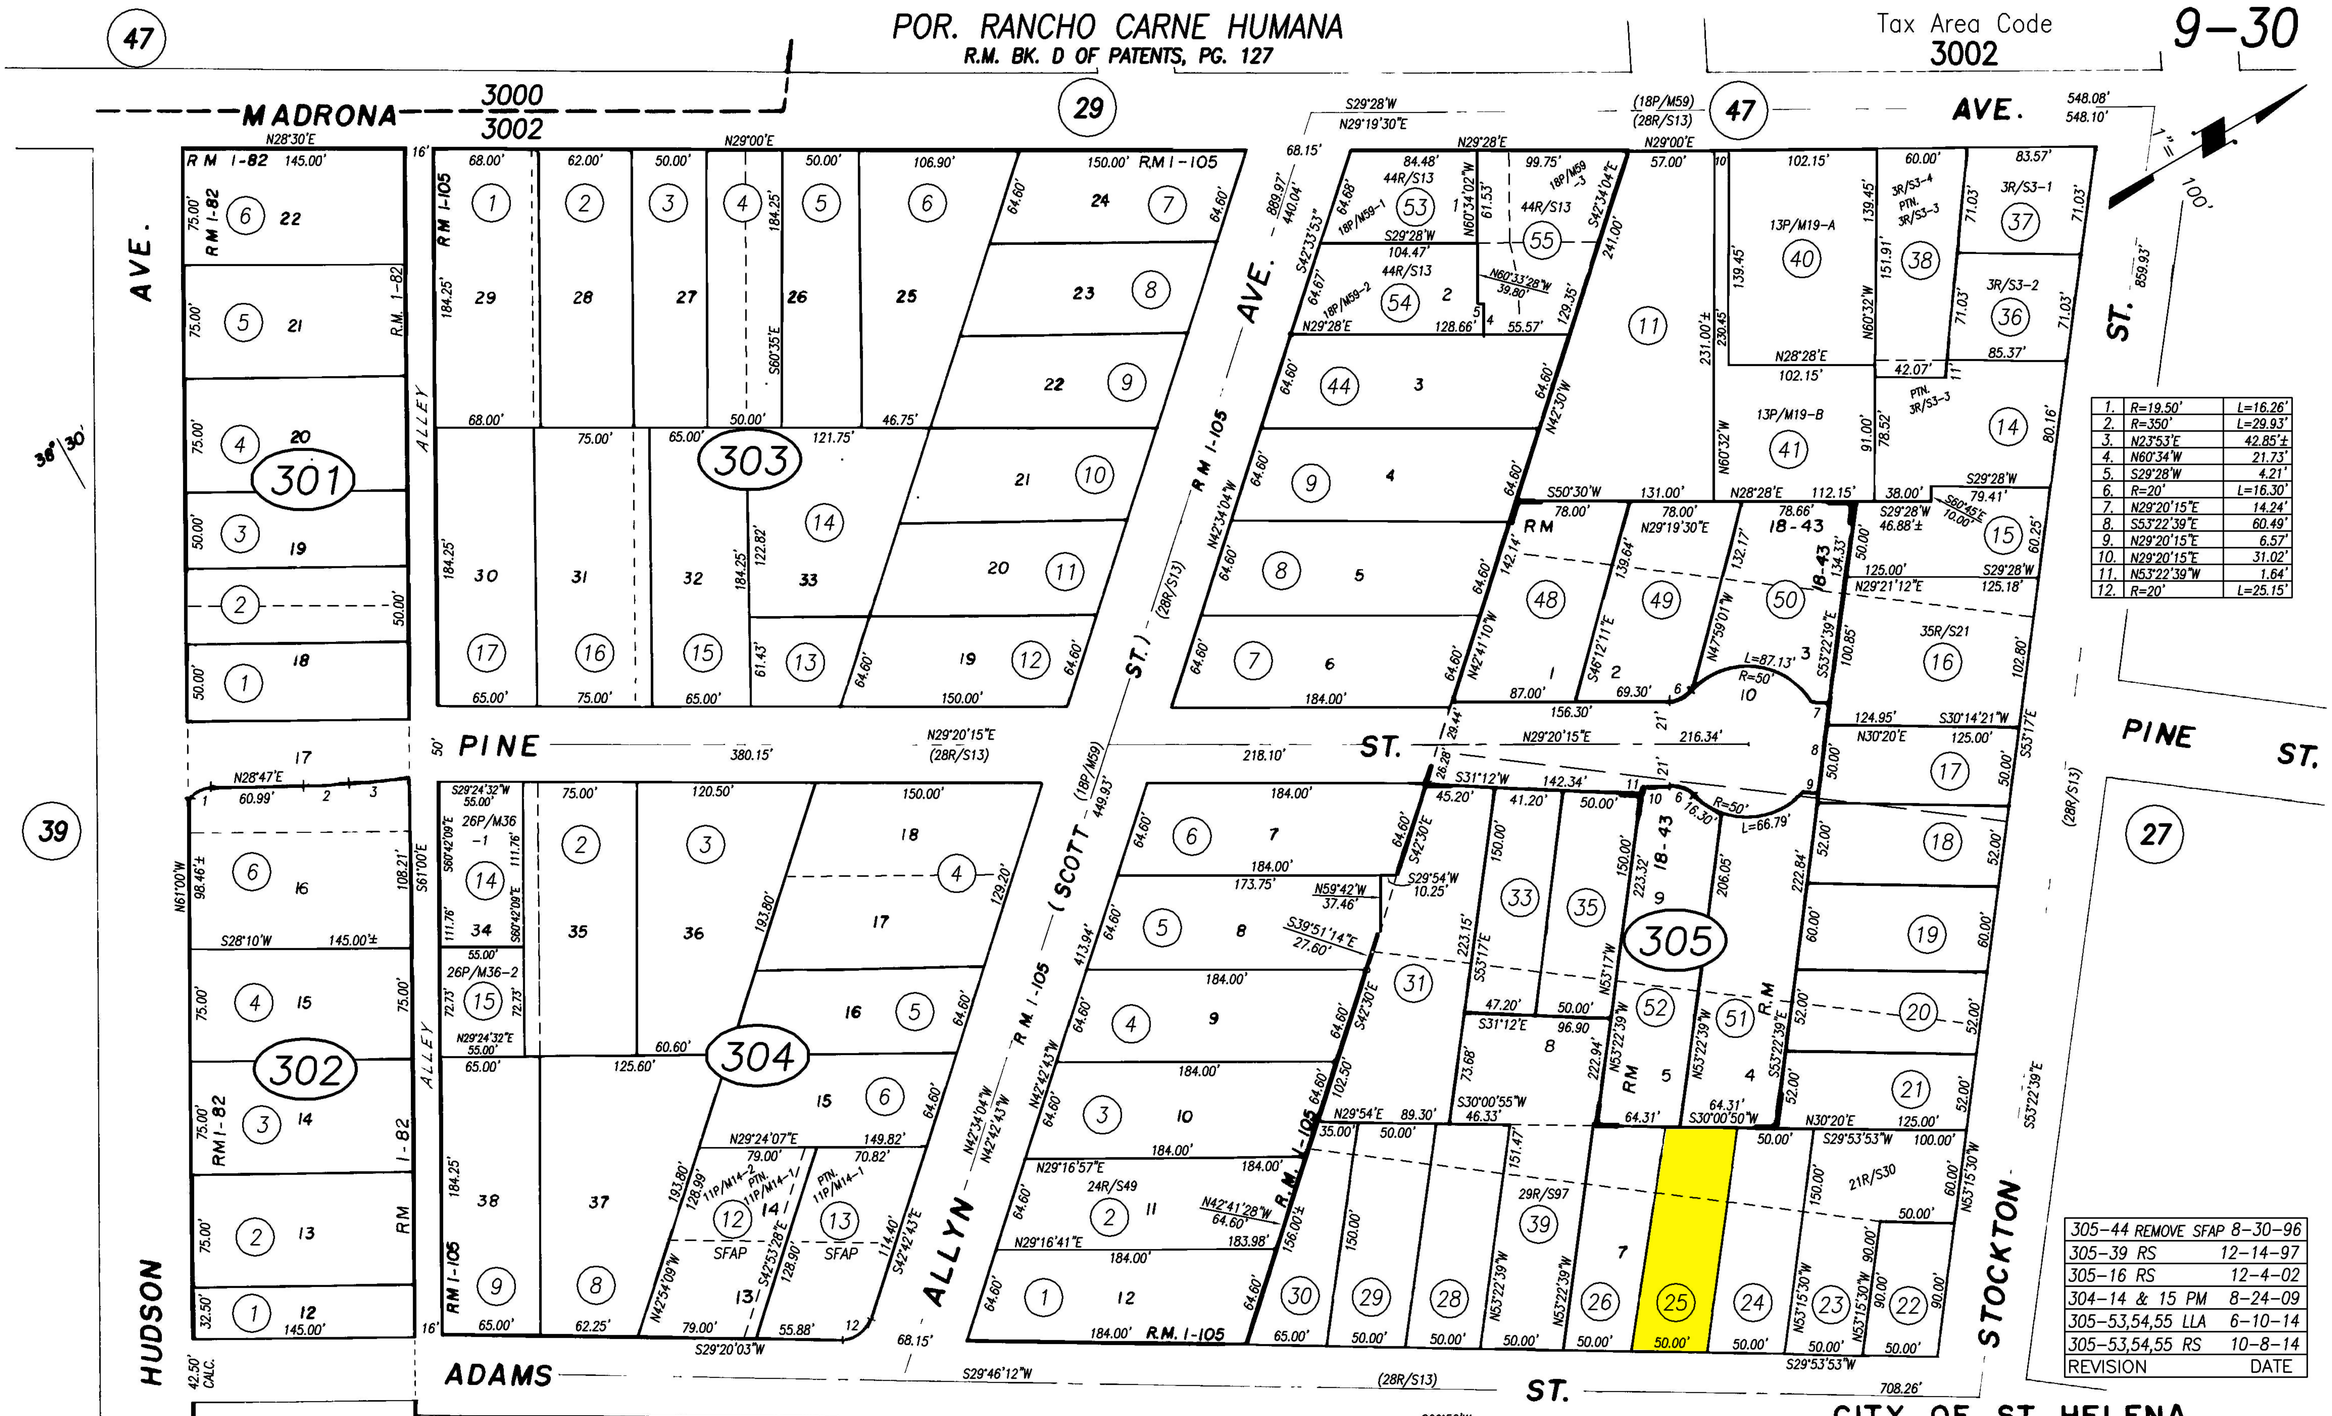

1.	R=19.50'	L=16.26'
2.	R=350'	L=29.93'
3.	N23°53'E	42.85'±
4.	N60°34'W	21.73'
5.	S29°28'W	4.21'
6.	R=20'	L=16.30'
7.	N29°20'15"E	14.24'
8.	S53°22'39"E	60.49'
9.	N29°20'15"E	6.57'
10.	N29°20'15"E	31.02'
11.	N53°22'39"W	1.64'
12.	R=20'	L=25.15'

305-44	REMOVE SFAP	8-30-96
305-39	RS	12-14-97
305-16	RS	12-4-02
304-14 & 15	PM	8-24-09
305-53,54,55	LLA	6-10-14
305-53,54,55	RS	10-8-14
REVISION		DATE

NOTE: This Map Was Prepared For Assessment Purposes Only , No Liability Is Assumed For The Accuracy Of The Data Delineated Hereon.

CITY OF ST. HELENA
Assessor's Map Bk. 9 -Pg.30
County of Napa, Calif.
1954-60-61