COUNTY ASSESSOR'S PARCEL MAP

PTN. RANCHO CARNE HUMANA

9–68

9–37

Tax Area Code
3000,3002

1" = 100'

1.	N84°52'W	45.20'
2.	N36°00'E	24.10'
3.	N73°00'W	41.35'±
4.	N84°52'W	12.78'±
5.	N36°00'E	17.78'
6.	S73°00'E	20.91'
7.	S36°00'W	16.50'
8.	N73°00'W	20.44'
9.	N36°00'E	24.72'
10.	S88°25'W	46.47'
11.	S32°58'W	18.02'
12.	N83°06'E	3.66'
13.	S83°04'51"W	36.93'
14.	S55°31'05"E	44.69'

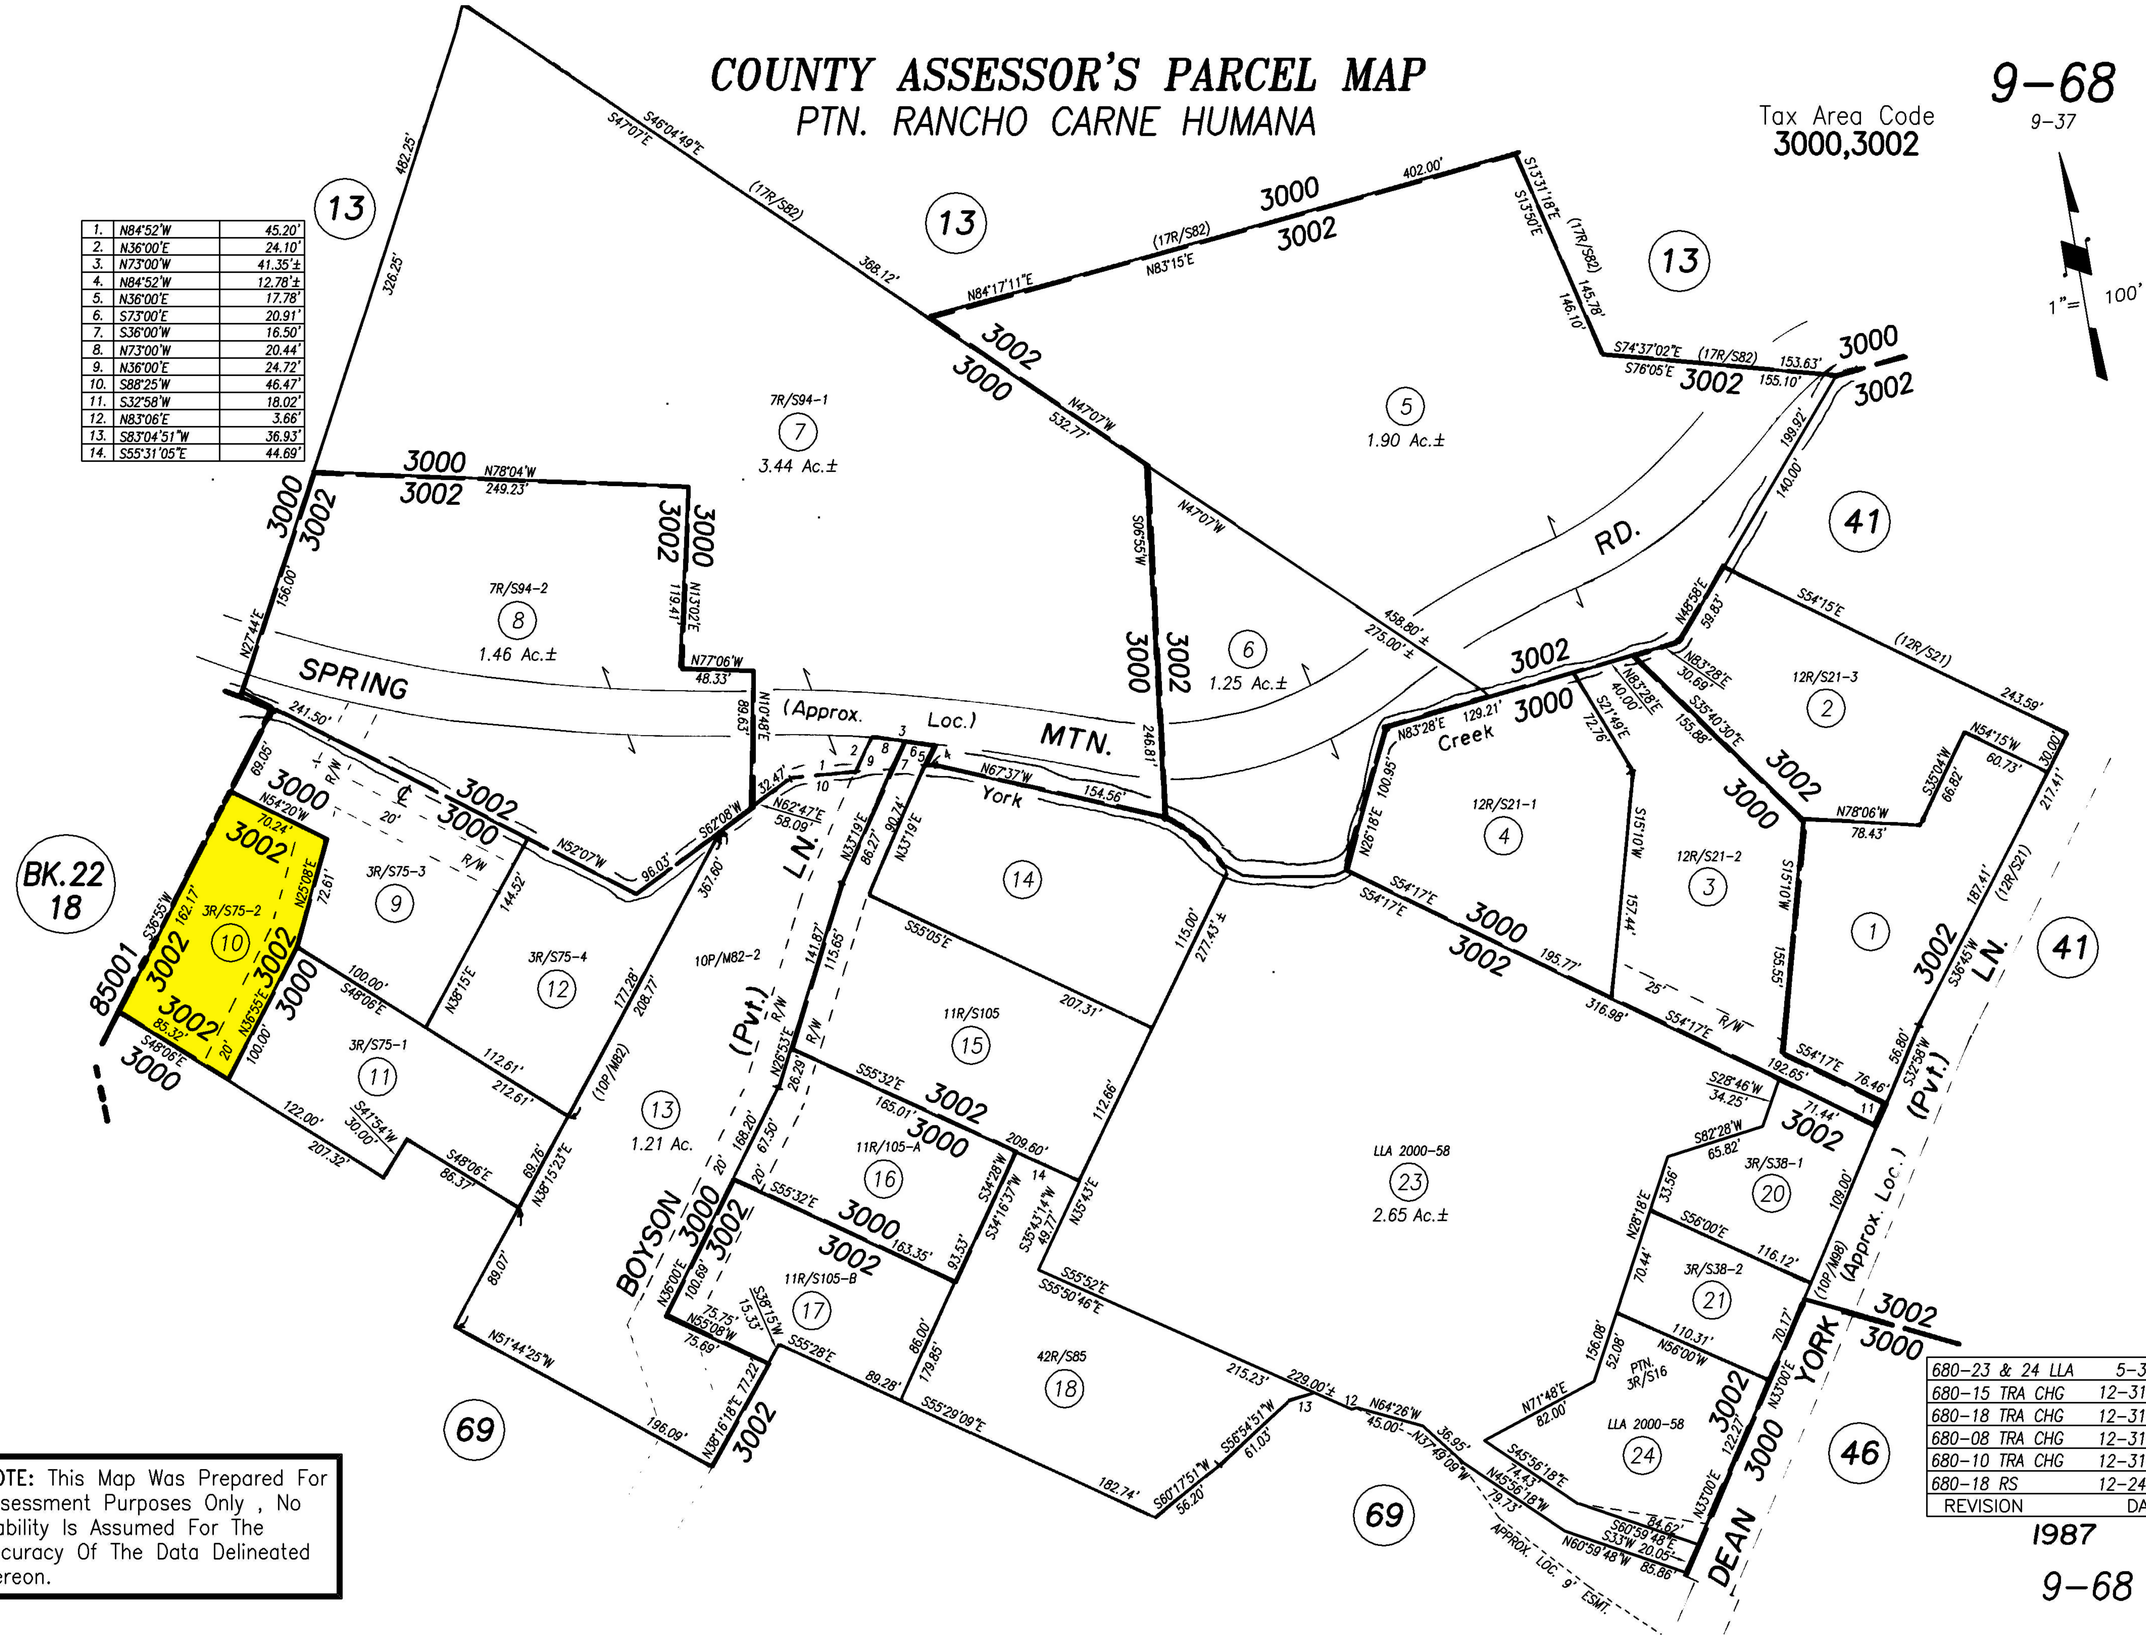

NOTE: This Map Was Prepared For Assessment Purposes Only , No Liability Is Assumed For The Accuracy Of The Data Delineated Hereon.

REVISION	DATE
680–23 & 24 LLA	5–3–01
680–15 TRA CHG	12–31–02
680–18 TRA CHG	12–31–03
680–08 TRA CHG	12–31–08
680–10 TRA CHG	12–31–09
680–18 RS	12–24–13

1987

9–68