COUNTY ASSESSOR'S PARCEL MAP
PTN. NAPA RANCHO

Tax Area Code
2019

41-63
41-08,14

1" = 100'

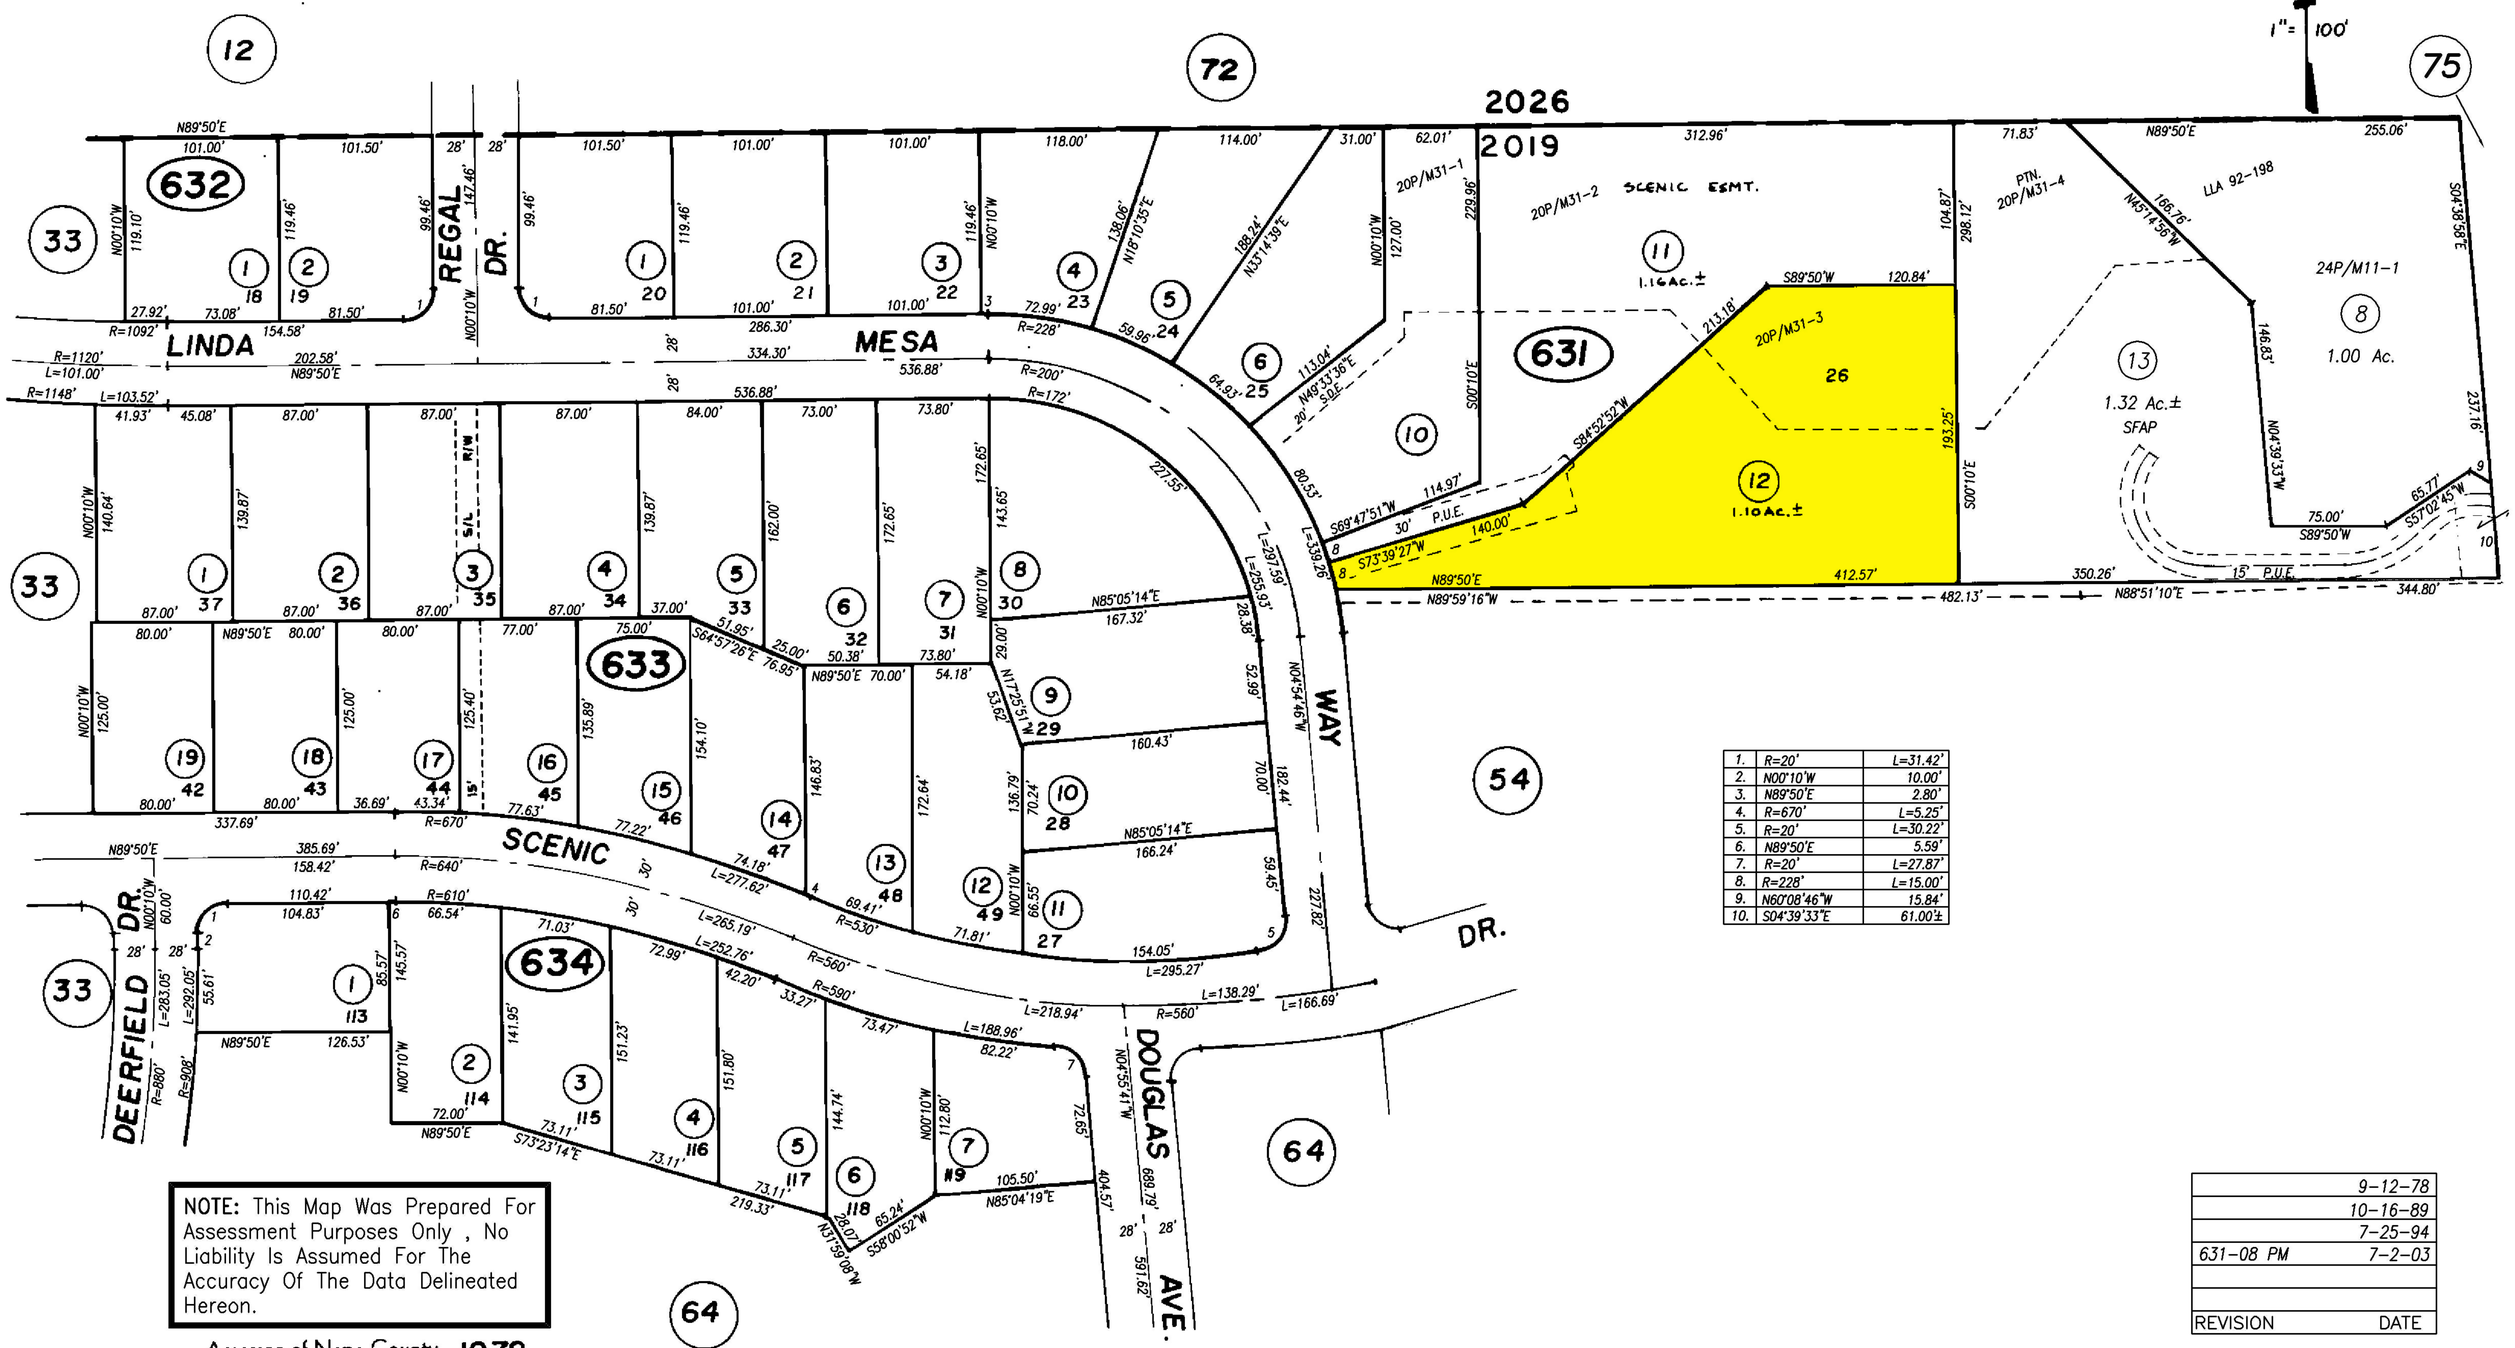

1.	R=20'	L=31.42'
2.	N00°10'W	10.00'
3.	N89°50'E	2.80'
4.	R=670'	L=5.25'
5.	R=20'	L=30.22'
6.	N89°50'E	5.59'
7.	R=20'	L=27.87'
8.	R=228'	L=15.00'
9.	N60°08'46"W	15.84'
10.	S04°39'33"E	61.00'±

NOTE: This Map Was Prepared For Assessment Purposes Only , No Liability Is Assumed For The Accuracy Of The Data Delineated Hereon.

Assessor of Napa County 1978

Deerfield R.M. Bk.12 , Pg.4,5

REVISION	DATE
	9-12-78
	10-16-89
	7-25-94
631-08 PM	7-2-03

41-63