COUNTY ASSESSOR'S PARCEL MAP

PTN. SEC'S. 7 & 8 T.8N., R.6W., M.D.B.&M.

Tax Area Code
55000
85001

20–40
PTN. 20–14

1" = 600'

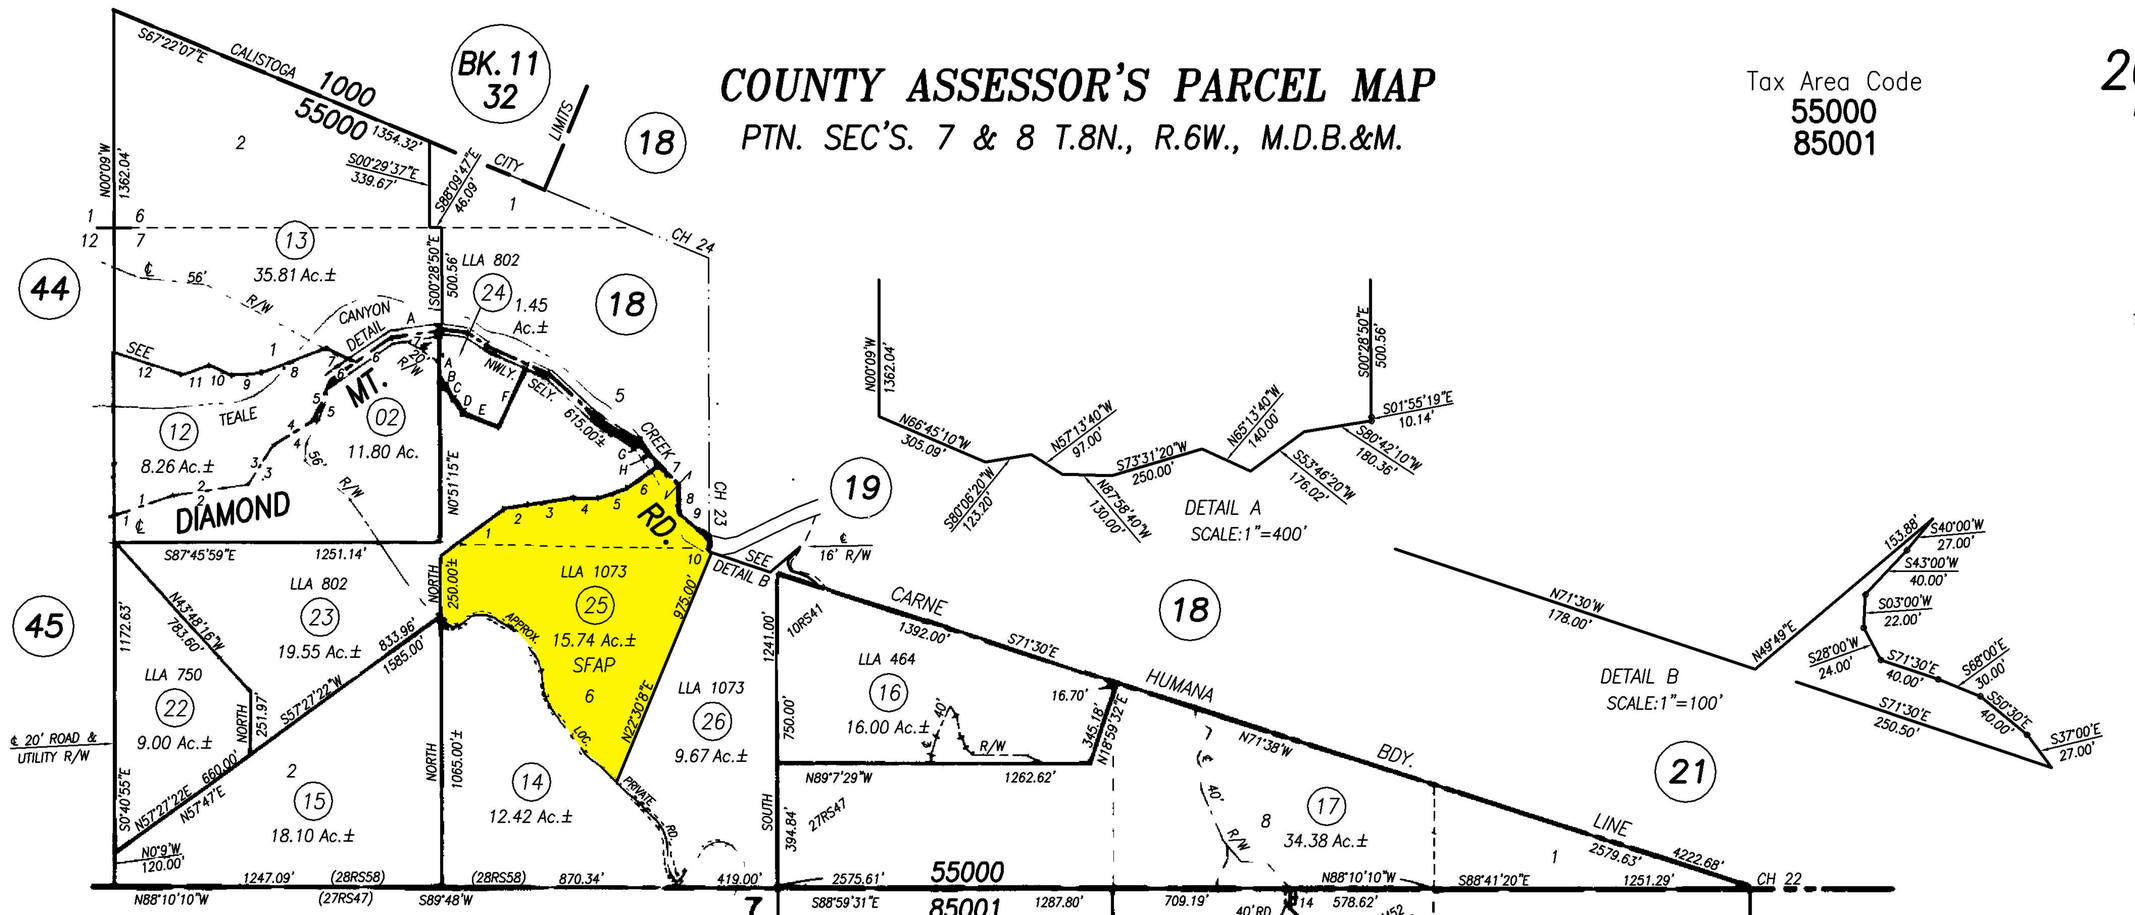

PCL. NO. 23		
1.	N54°E	300.00'
2.	N79°45'E	95.00'
3.	N80°E	190.00'
4.	S89°30'E	90.00'
5.	N70°30'E	135.00'
6.	N54°15'E	158.00'
7.	S42°E	93.00'
8.	S7°30'E	130.00'
9.	S48°E	145.00'
10.	SOUTH	37.00'
11.	S71°30'E	280.00'
A.	S0°51'13"W	-----
B.	S68°E	18.85'
C.	S28°44'4"E	64.48'
D.	S33°6'32"E	61.14'
E.	S65°10'47"E	146.61'
F.	N28°57'8"E	232.00'±
G.	NELY.	75.00'±
H.	SELY.	100.00'±

PCL. NO. 2		
1.	N68°47'52"E	244.25'
2.	N86°30'6"E	321.55'
3.	N44°4'32"E	135.46'
4.	N66°30'36"E	174.83'
5.	N27°37'8"E	166.28'
6.	N54°15'10"E	301.91'
7.	N81°11'E	180.36'
PCL. NO. 12		
1.	N68°19'2"E	244.28'
2.	N86°1'16"E	321.55'
3.	N43°35'42"E	135.46'
4.	N66°1'46"E	174.83'
5.	N27°8'18"E	166.28'
6.	N53°46'20"E	125.89'
7.	N65°13'40"W	140.00'
8.	S73°31'20"W	250.00'
9.	N87°58'40"W	130.00'
10.	N57°13'40"W	97.00'
11.	S80°6'20"W	123.20'
12.	N66°45'10"W	315.00'±
13.	N0°1'56"W	160.00'
14.	N2°10'38"E	80.00'

REVISION	DATE
	10–2–92
	1–26–93
400–25 & 26 LLA	8–12–98
400–09 RS	6–13–01
400–13 COC	2–5–15
400–02 CORR	12–31–15

1964

NOTE: This Map Was Prepared For Assessment Purposes Only , No Liability Is Assumed For The Accuracy Of The Data Delineated Hereon.