POR. RANCHO CARNE HUMANA

R.M. Bk. D of Patents, Pg.127

Tax Area Code 3000
3002

9-40

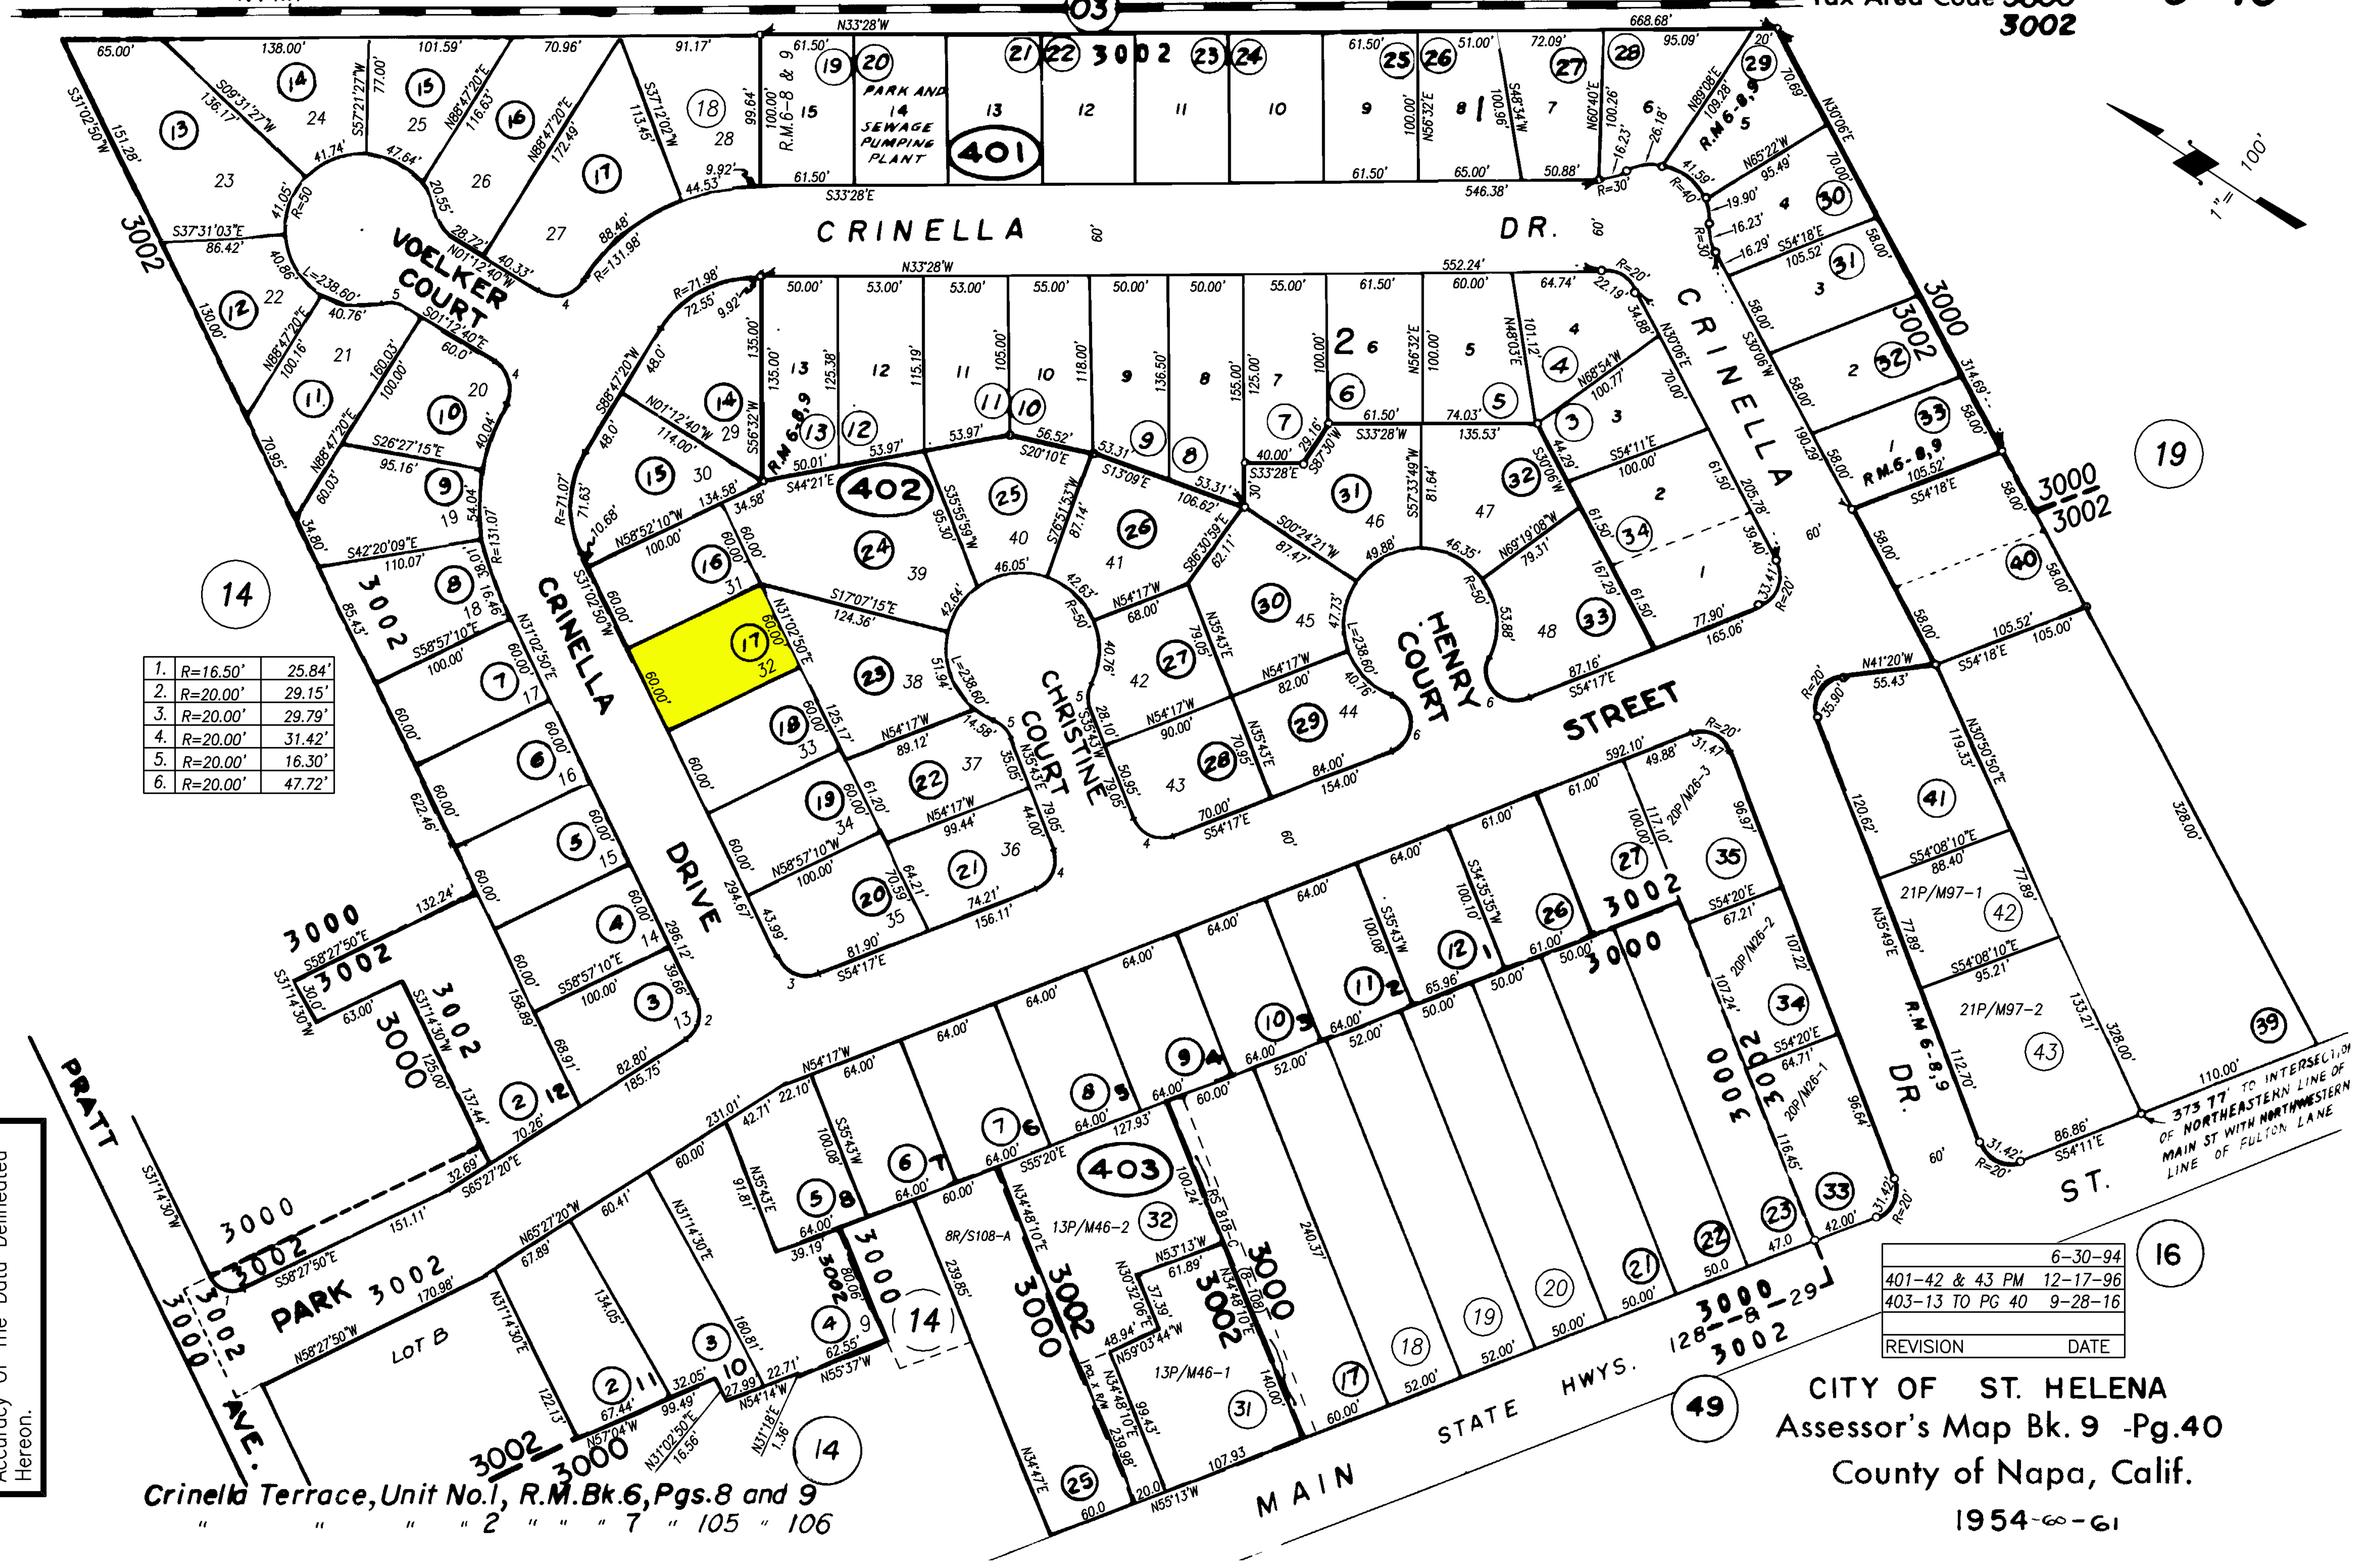

1.	R=16.50'	25.84'
2.	R=20.00'	29.15'
3.	R=20.00'	29.79'
4.	R=20.00'	31.42'
5.	R=20.00'	16.30'
6.	R=20.00'	47.72'

NOTE: This Map Was Prepared For Assessment Purposes Only, No Liability Is Assumed For The Accuracy Of The Data Delineated Hereon.

	6-30-94
401-42 & 43 PM	12-17-96
403-13 TO PG 40	9-28-16
REVISION	DATE

CITY OF ST. HELENA
Assessor's Map Bk. 9 -Pg.40
County of Napa, Calif.
1954-60-61

Crinella Terrace, Unit No.1, R.M.Bk.6, Pgs.8 and 9
" " " " 2 " " " 7 " 105 " 106