COUNTY ASSESSOR'S PARCEL MAP

PTN. NAPA RANCHO

36–15

Tax Area Code
72048

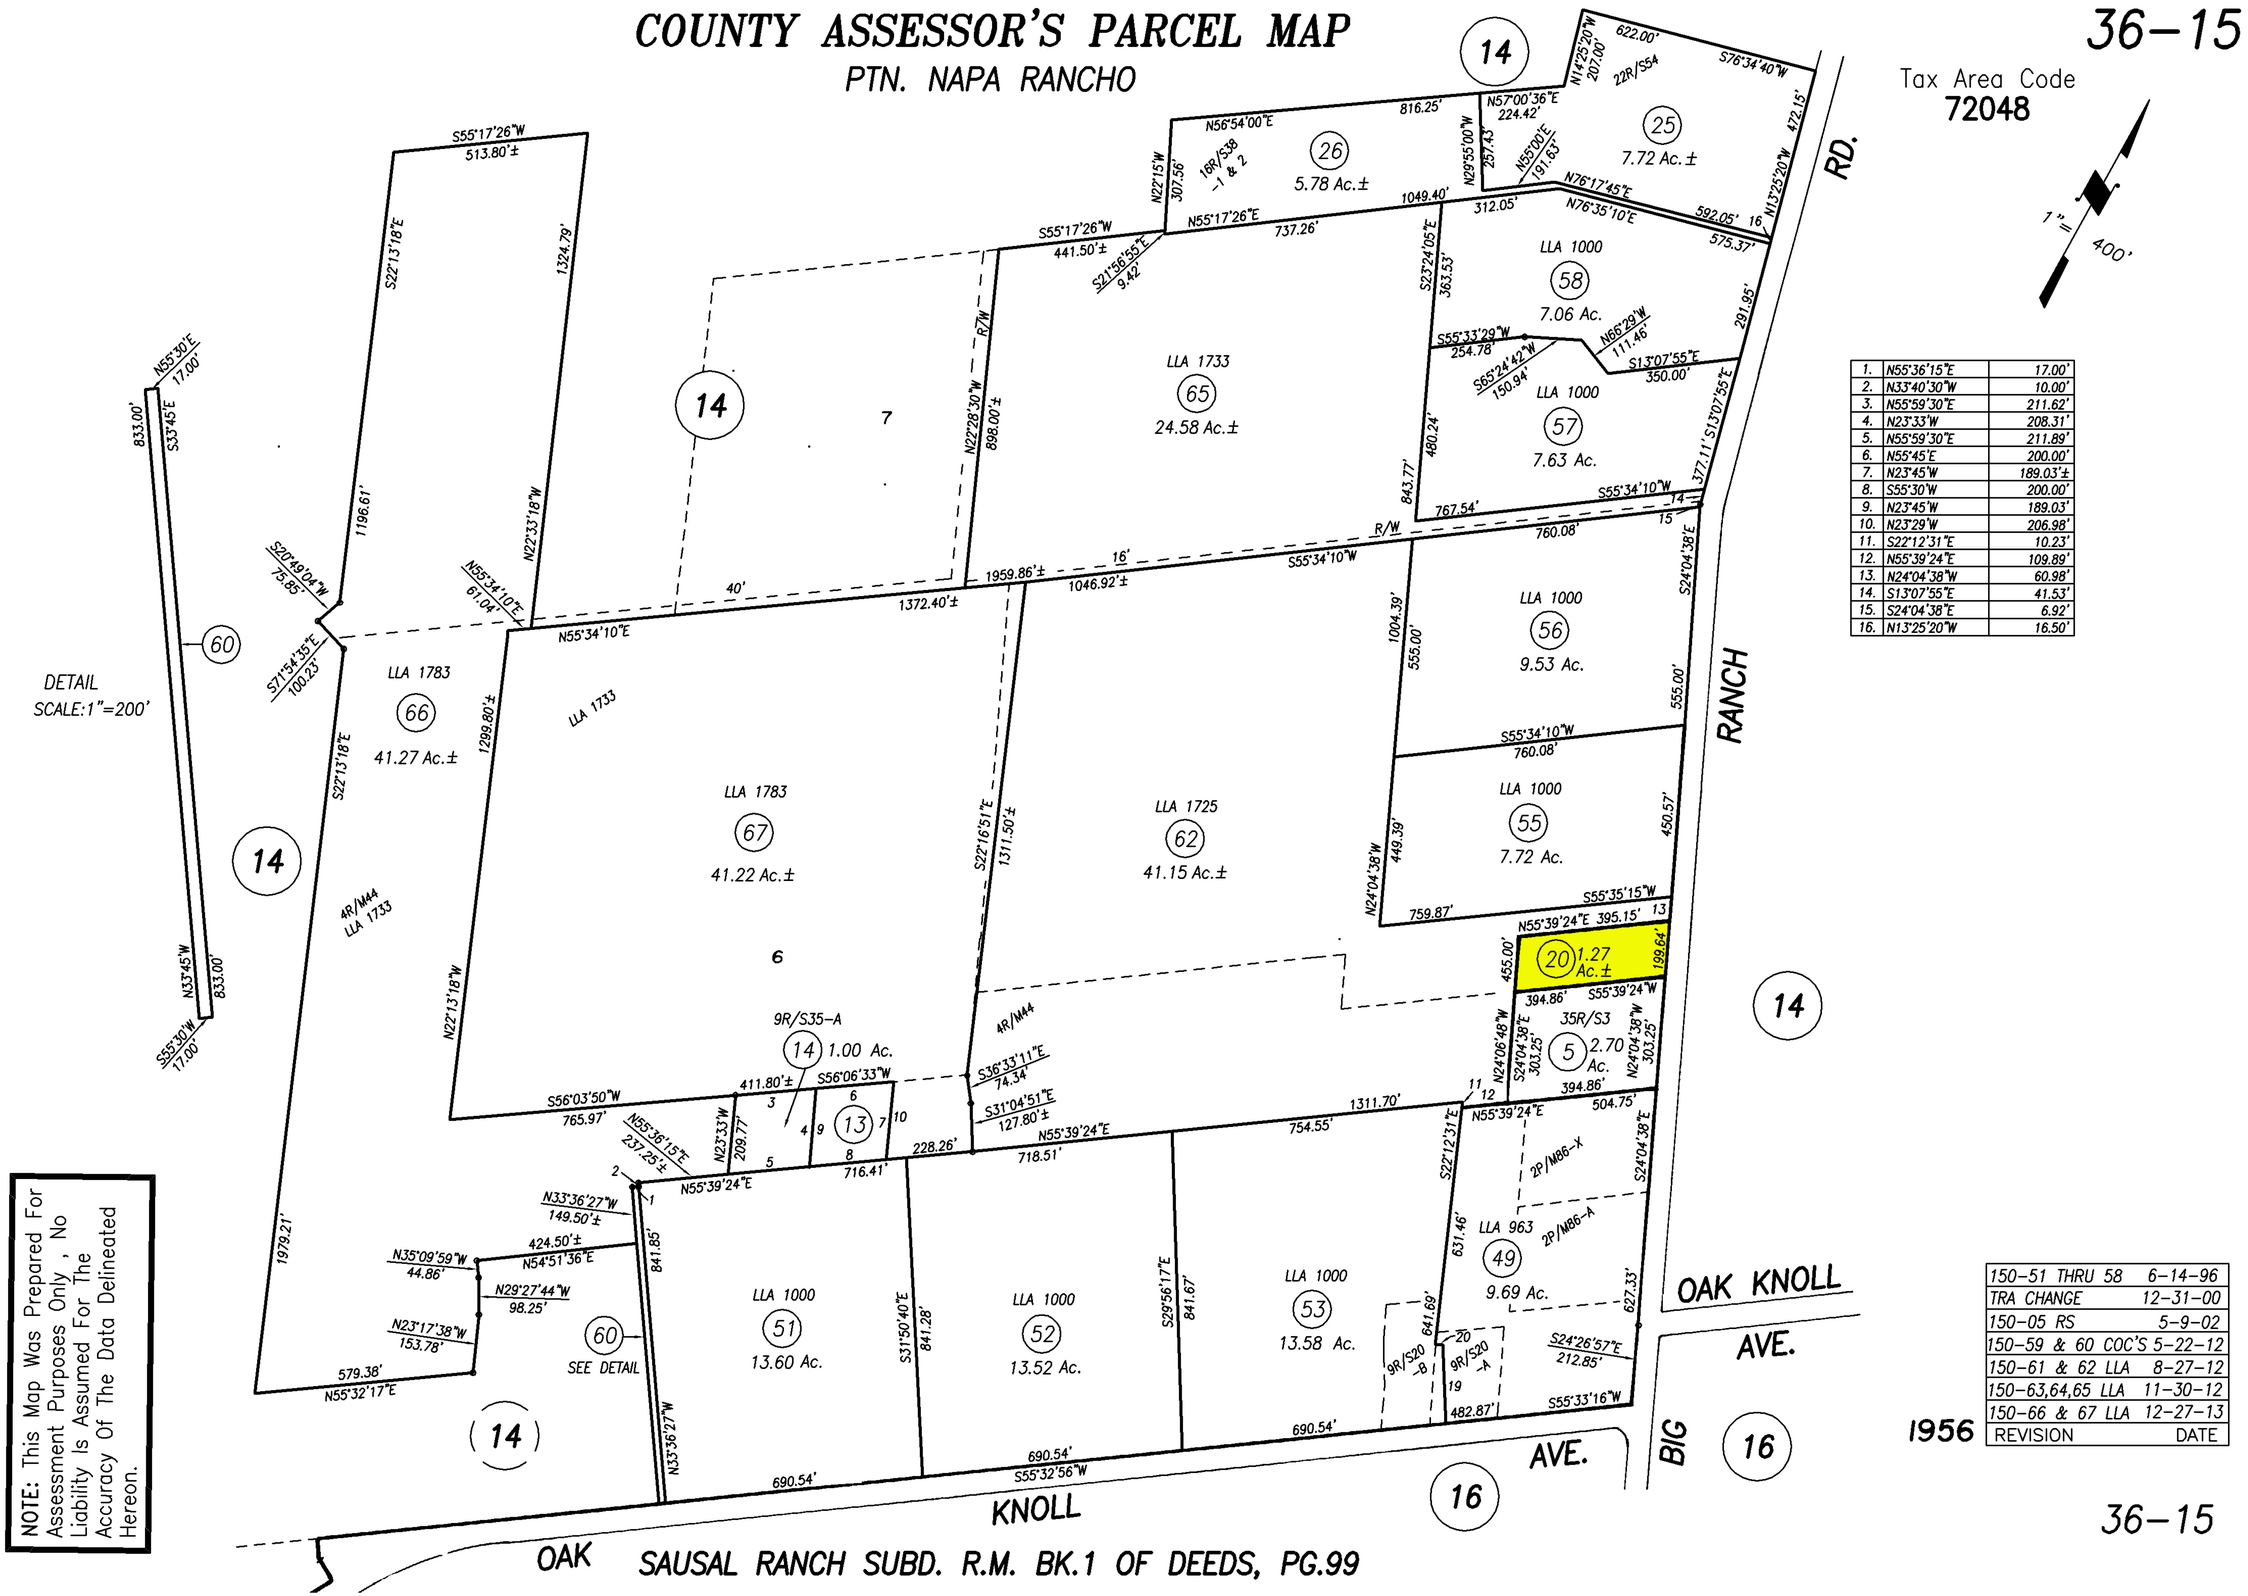

1.	N55°36'15"E	17.00'
2.	N33°40'30"W	10.00'
3.	N55°59'30"E	211.62'
4.	N23°33'W	208.31'
5.	N55°59'30"E	211.89'
6.	N55°45'E	200.00'
7.	N23°45'W	189.03'±
8.	S55°30'W	200.00'
9.	N23°45'W	189.03'
10.	N23°29'W	206.98'
11.	S22°12'31"E	10.23'
12.	N55°39'24"E	109.89'
13.	N24°04'38"W	60.98'
14.	S13°07'55"E	41.53'
15.	S24°04'38"E	6.92'
16.	N13°25'20"W	16.50'

REVISION	DATE
150–51 THRU 58	6–14–96
TRA CHANGE	12–31–00
150–05 RS	5–9–02
150–59 & 60 COC'S	5–22–12
150–61 & 62 LLA	8–27–12
150–63,64,65 LLA	11–30–12
150–66 & 67 LLA	12–27–13

1956