COUNTY ASSESSOR'S PARCEL MAP

PTN. RANCHO CARNE HUMANA

Tax Area Code
3000
3002

9–03

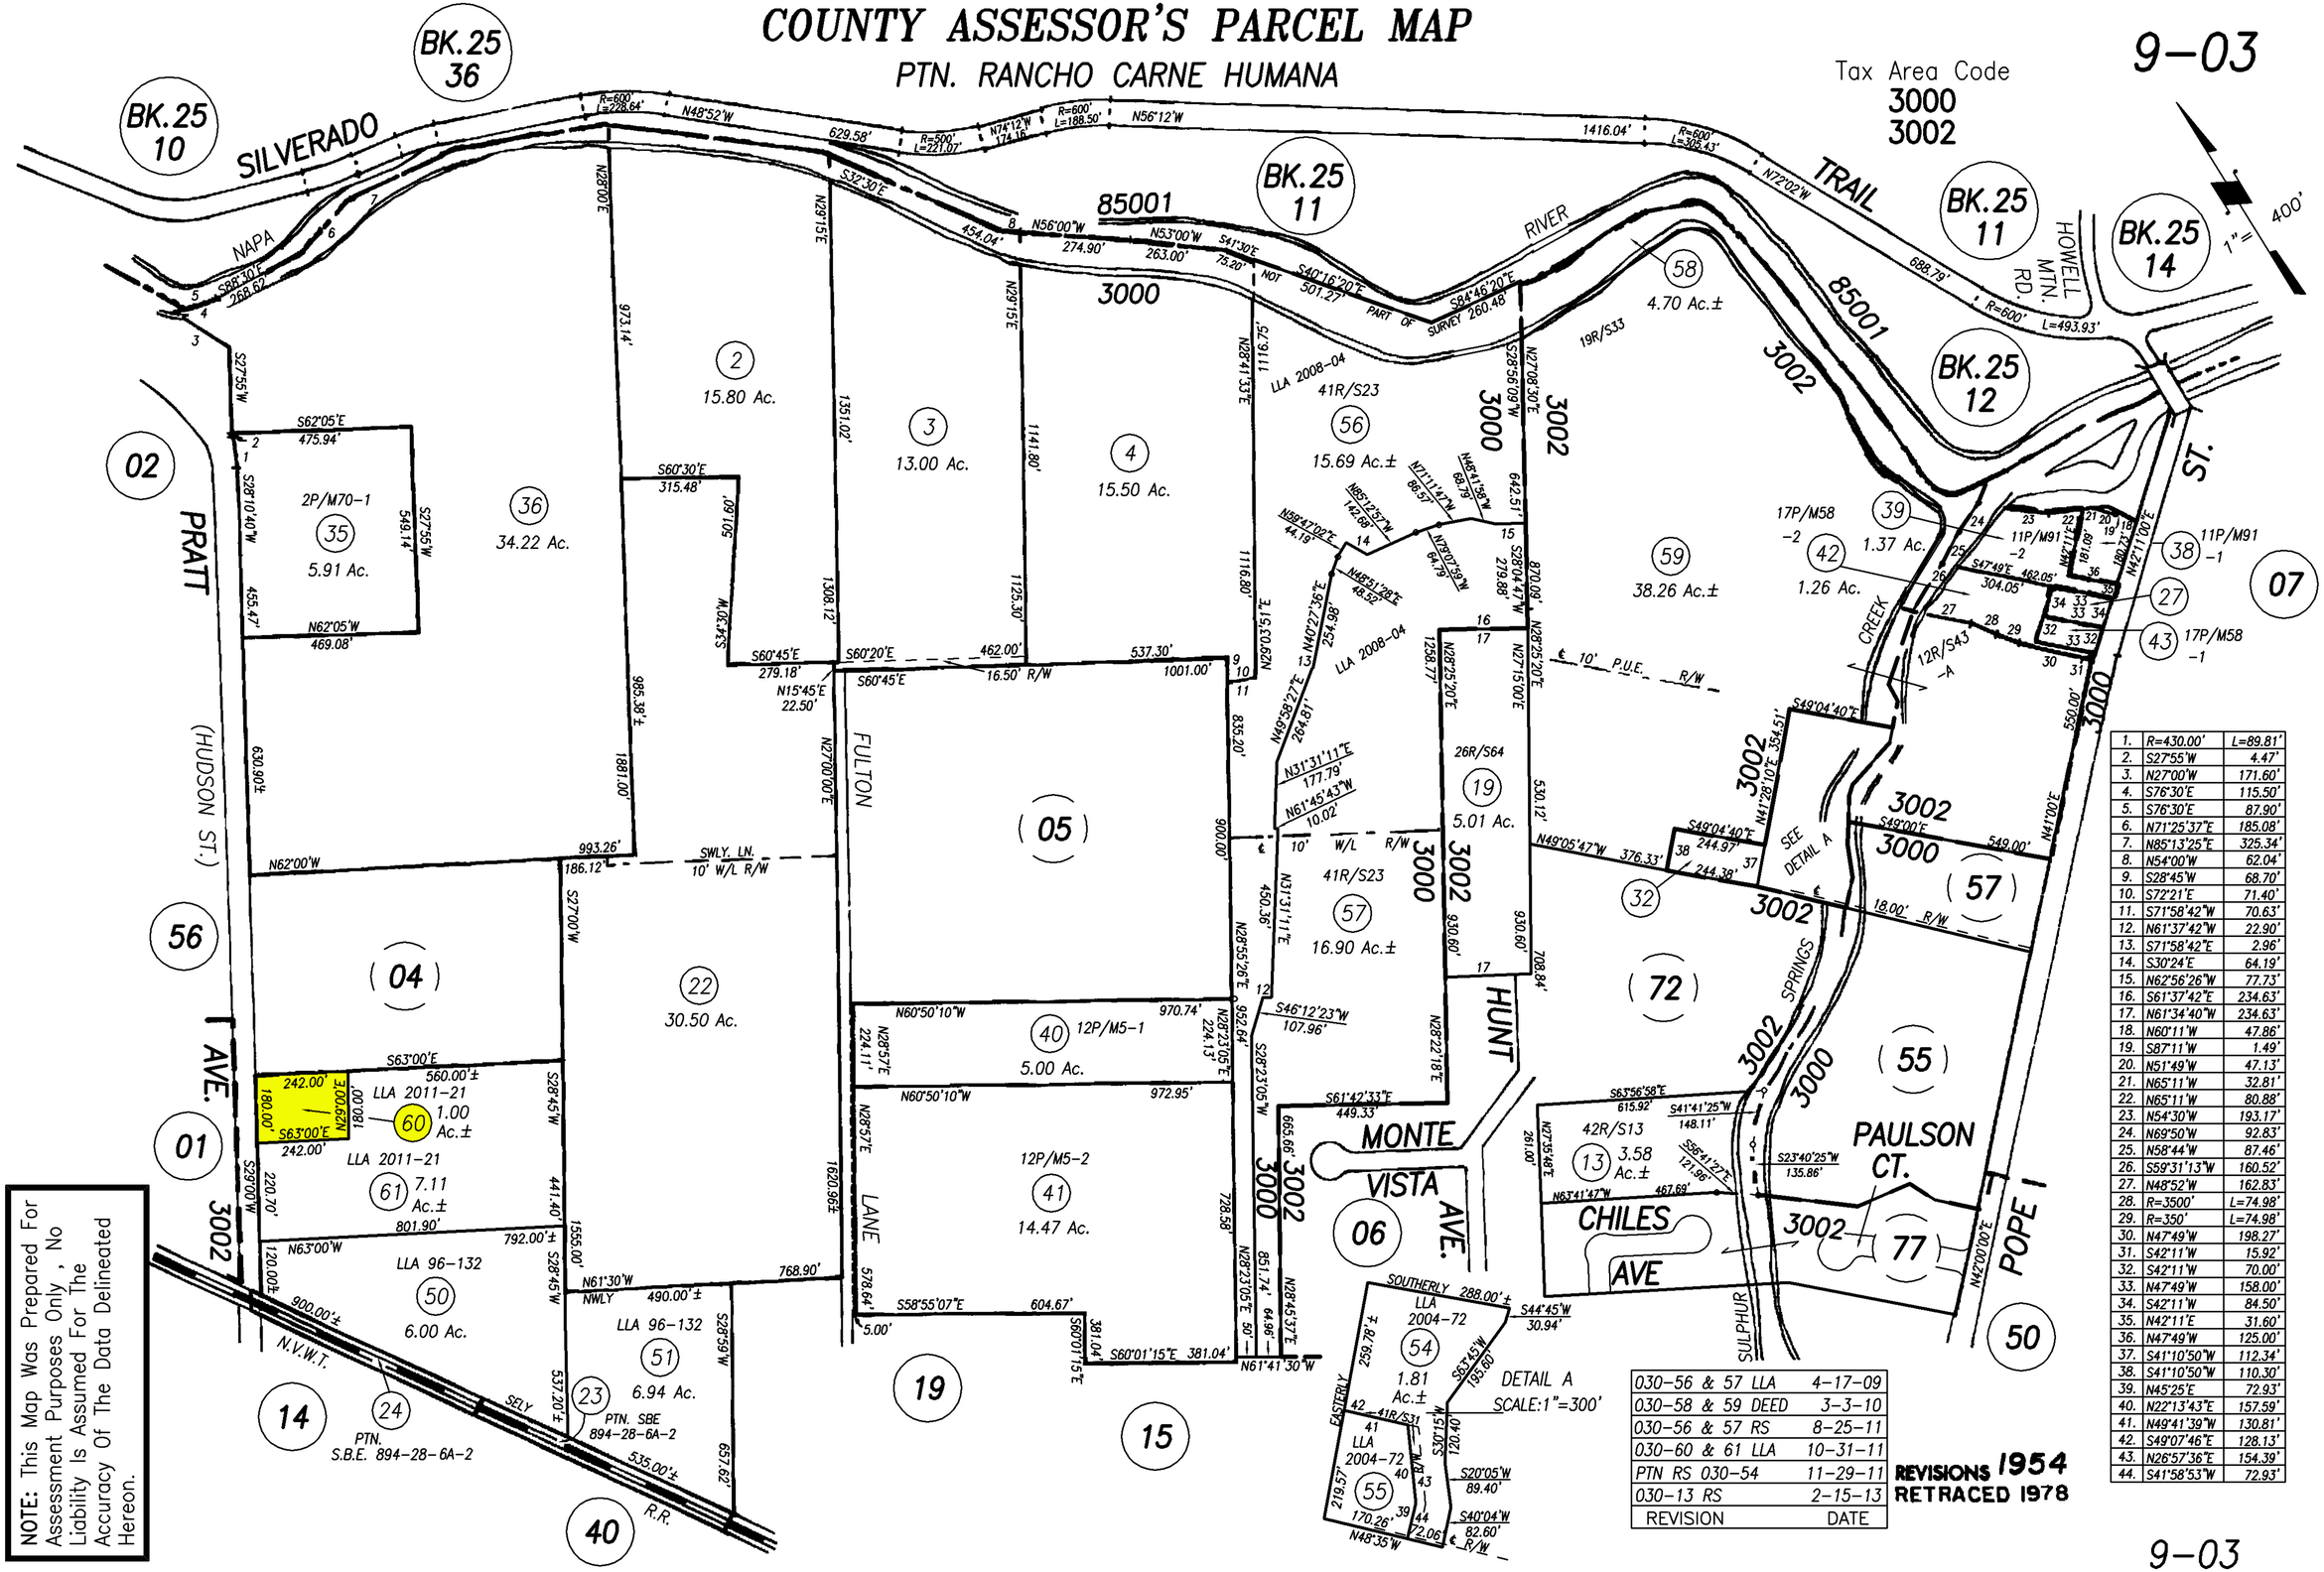

1.	R=430.00'	L=89.81'
2.	S27°55'W	4.47'
3.	N27°00'W	171.60'
4.	S76°30'E	115.50'
5.	S76°30'E	87.90'
6.	N71°25'37"E	185.08'
7.	N85°13'25"E	325.34'
8.	N54°00'W	62.04'
9.	S28°45'W	68.70'
10.	S72°21'E	71.40'
11.	S71°58'42"W	70.63'
12.	N61°37'42"W	22.90'
13.	S71°58'42"E	2.96'
14.	S30°24'E	64.19'
15.	N62°56'26"W	77.73'
16.	S61°37'42"E	234.63'
17.	N61°34'40"W	234.63'
18.	N60°11'W	47.86'
19.	S87°11'W	1.49'
20.	N51°49'W	47.13'
21.	N65°11'W	32.81'
22.	N65°11'W	80.88'
23.	N54°30'W	193.17'
24.	N69°50'W	92.83'
25.	N58°44'W	87.46'
26.	S59°31'13"W	160.52'
27.	N48°52'W	162.83'
28.	R=3500'	L=74.98'
29.	R=350'	L=74.98'
30.	N47°49'W	198.27'
31.	S42°11'W	15.92'
32.	S42°11'W	70.00'
33.	N47°49'W	158.00'
34.	S42°11'W	84.50'
35.	N42°11'E	31.60'
36.	N47°49'W	125.00'
37.	S41°10'50"W	112.34'
38.	S41°10'50"W	110.30'
39.	N45°25'E	72.93'
40.	N22°13'43"E	157.59'
41.	N49°41'39"W	130.81'
42.	S49°07'46"E	128.13'
43.	N26°57'36"E	154.39'
44.	S41°58'53"W	72.93'

REVISION	DATE
030–56 & 57 LLA	4–17–09
030–58 & 59 DEED	3–3–10
030–56 & 57 RS	8–25–11
030–60 & 61 LLA	10–31–11
PTN RS 030–54	11–29–11
030–13 RS	2–15–13

REVISIONS 1954
RETRACED 1978

9–03