COUNTY ASSESSOR'S PARCEL MAP
PTN. RANCHO CARNE HUMANA

9–10

Tax Area Code
3000
3002

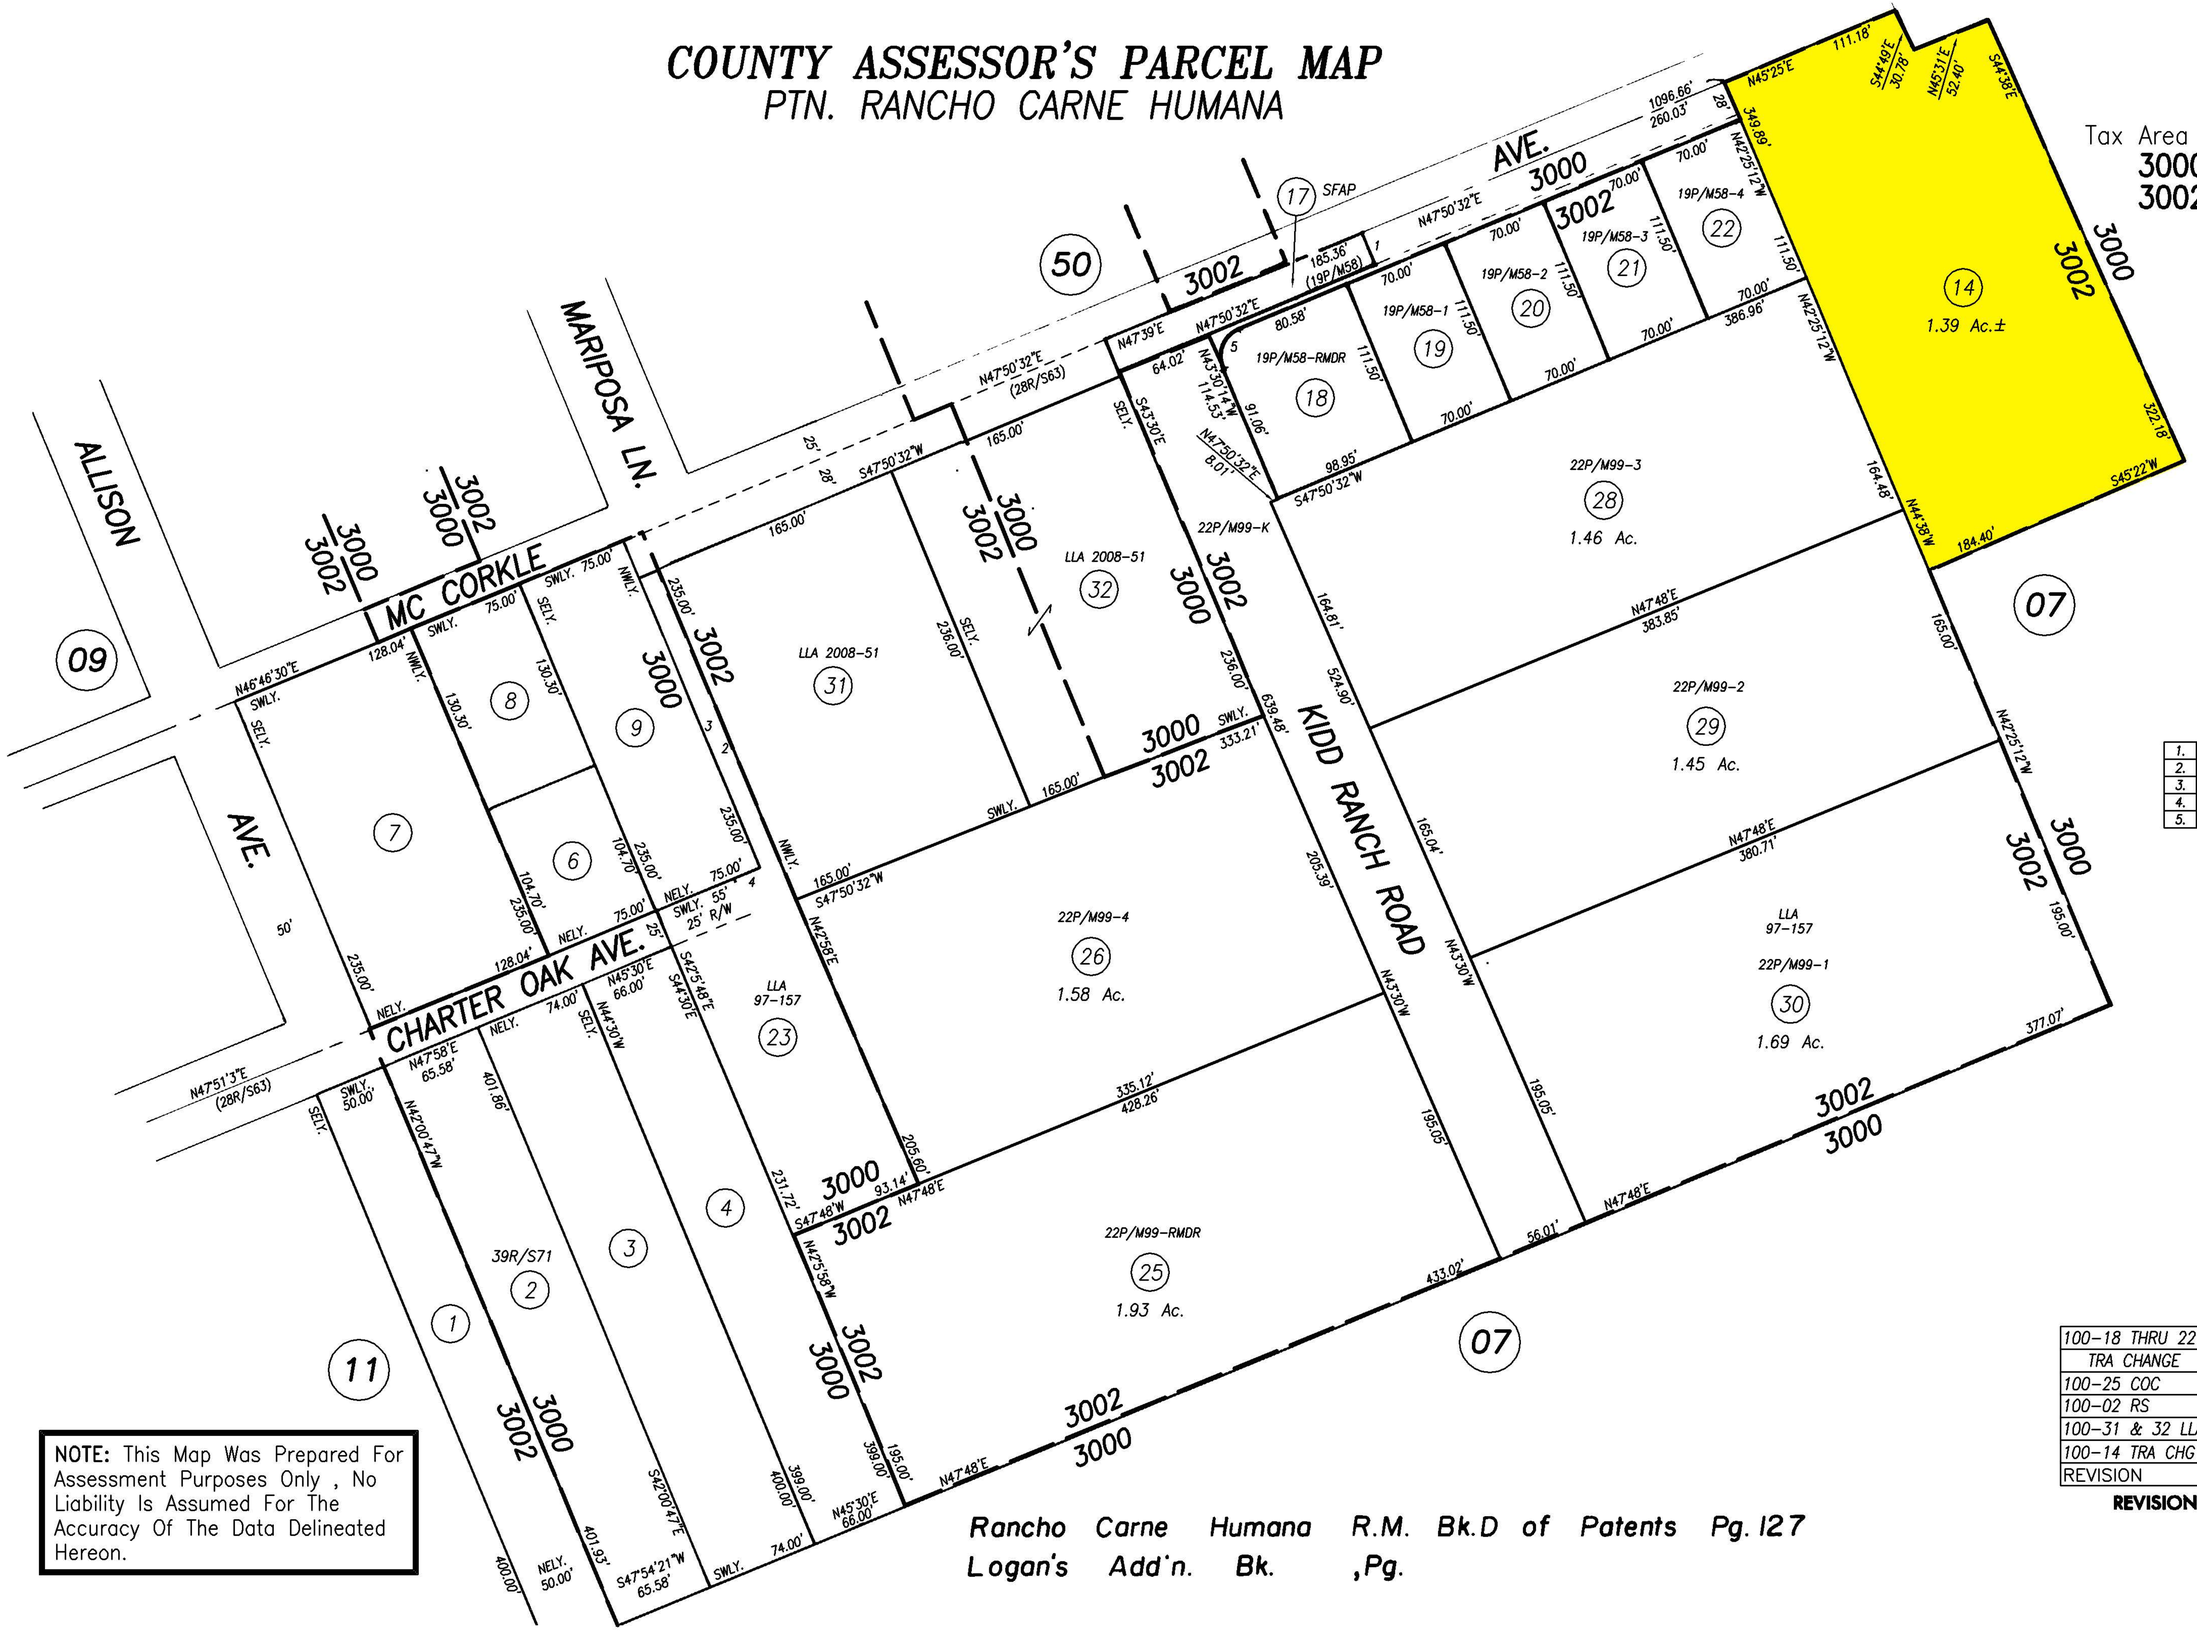

1.	N43°40'W	25.01'
2.	N42°58'W	264.00'
3.	S42°58'E	237.93'
4.	S47°51'3"W	19.63'
5.	R=20.00'	L=31.89'

100–18 THRU 22 & 25 THRU 30	
TRA CHANGE	12–31–00
100–25 COC	1–9–02
100–02 RS	12–17–08
100–31 & 32 LLA	12–18–08
100–14 TRA CHG	12–31–15
REVISION	DATE

REVISIONS 1974

NOTE: This Map Was Prepared For Assessment Purposes Only , No Liability Is Assumed For The Accuracy Of The Data Delineated Hereon.

Rancho Carne Humana R.M. Bk.D of Patents Pg. 127
Logan's Add'n. Bk. ,Pg.