COUNTY ASSESSOR'S PARCEL MAP

PTN. SEC'S. 28 & 29, T.7N., R.4W., M.D.B.&M.

Tax Area Code
72048, 72076

32–45
32–06

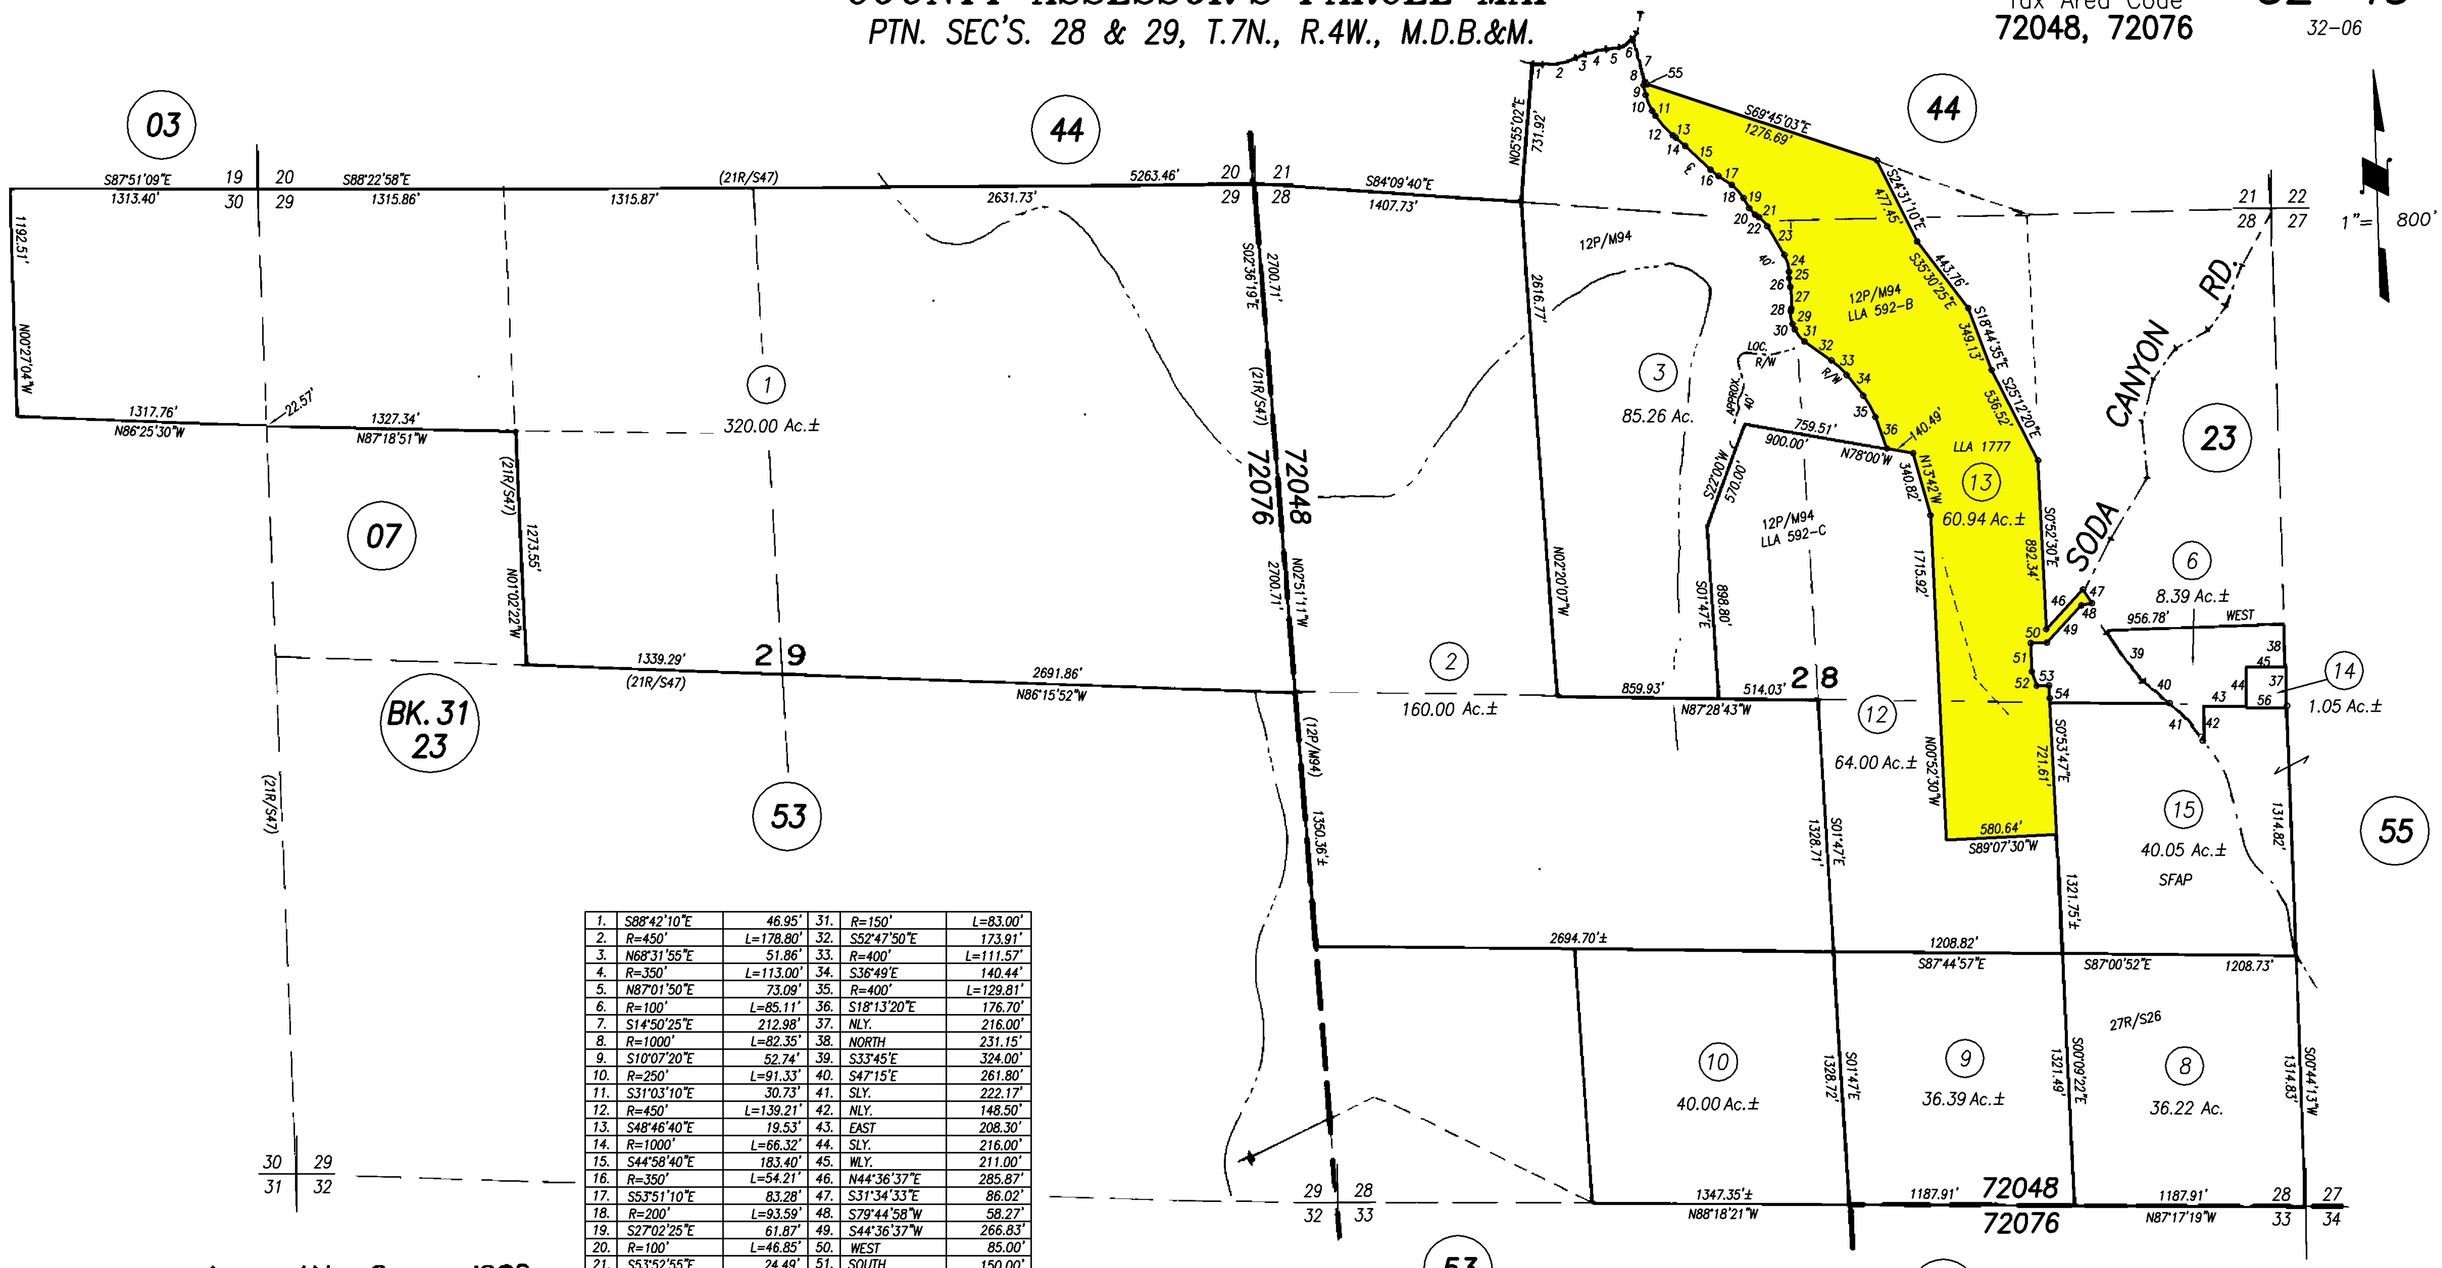

1.	S88°42'10"E	46.95'	31.	R=150'	L=83.00'
2.	R=450'	L=178.80'	32.	S52°47'50"E	173.91'
3.	N68°31'55"E	51.86'	33.	R=400'	L=111.57'
4.	R=350'	L=113.00'	34.	S36°49'E	140.44'
5.	N87°01'50"E	73.09'	35.	R=400'	L=129.81'
6.	R=100'	L=85.11'	36.	S18°13'20"E	176.70'
7.	S14°50'25"E	212.98'	37.	NLY.	216.00'
8.	R=1000'	L=82.35'	38.	NORTH	231.15'
9.	S10°07'20"E	52.74'	39.	S33°45'E	324.00'
10.	R=250'	L=91.33'	40.	S47°15'E	261.80'
11.	S31°03'10"E	30.73'	41.	SLY.	222.17'
12.	R=450'	L=139.21'	42.	NLY.	148.50'
13.	S48°46'40"E	19.53'	43.	EAST	208.30'
14.	R=1000'	L=66.32'	44.	SLY.	216.00'
15.	S44°58'40"E	183.40'	45.	WLY.	211.00'
16.	R=350'	L=54.21'	46.	N44°36'37"E	285.87'
17.	S53°51'10"E	83.28'	47.	S31°34'33"E	86.02'
18.	R=200'	L=93.59'	48.	S79°44'58"W	58.27'
19.	S27°02'25"E	61.87'	49.	S44°36'37"W	266.83'
20.	R=100'	L=46.85'	50.	WEST	85.00'
21.	S53°52'55"E	24.49'	51.	SOUTH	150.00'
22.	R=150'	L=65.56'	52.	S17°00'E	80.00'
23.	S28°50'20"E	176.26'	53.	EAST	65.07'
24.	R=175'	L=93.05'	54.	S00°52'30"E	66.60'
25.	S01°37'35"W	34.26'	55.	N79°52'40"E	20.00'
26.	R=200'	L=46.88'	56.	ELY.	211.00'
27.	R=295'	L=115.06'			
28.	S10°32'35"W	13.73'			
29.	R=125'	L=69.02'			
30.	S21°05'40"E	31.00'			

Assessor of Napa County 1982

NOTE: This Map Was Prepared For Assessment Purposes Only , No Liability Is Assumed For The Accuracy Of The Data Delineated Hereon.

REVISION	DATE
	3–3–82
	7–7–87
	3–6–89
	3–8–90
450–13 LLA	12–12–13
450–14 & 15 COC	7–31–14

NOTE: SFAP=SEPARATED FOR ASSESSMENT PURPOSES