COUNTY ASSESSOR'S PARCEL MAP

PTN. YAJOME RANCHO
PTN. SEC. 10, T. 6 N., R. 4 W., M.D.B. & M.

39-68
PTN. 39-05

Tax Area Code
72076

1" = 400'

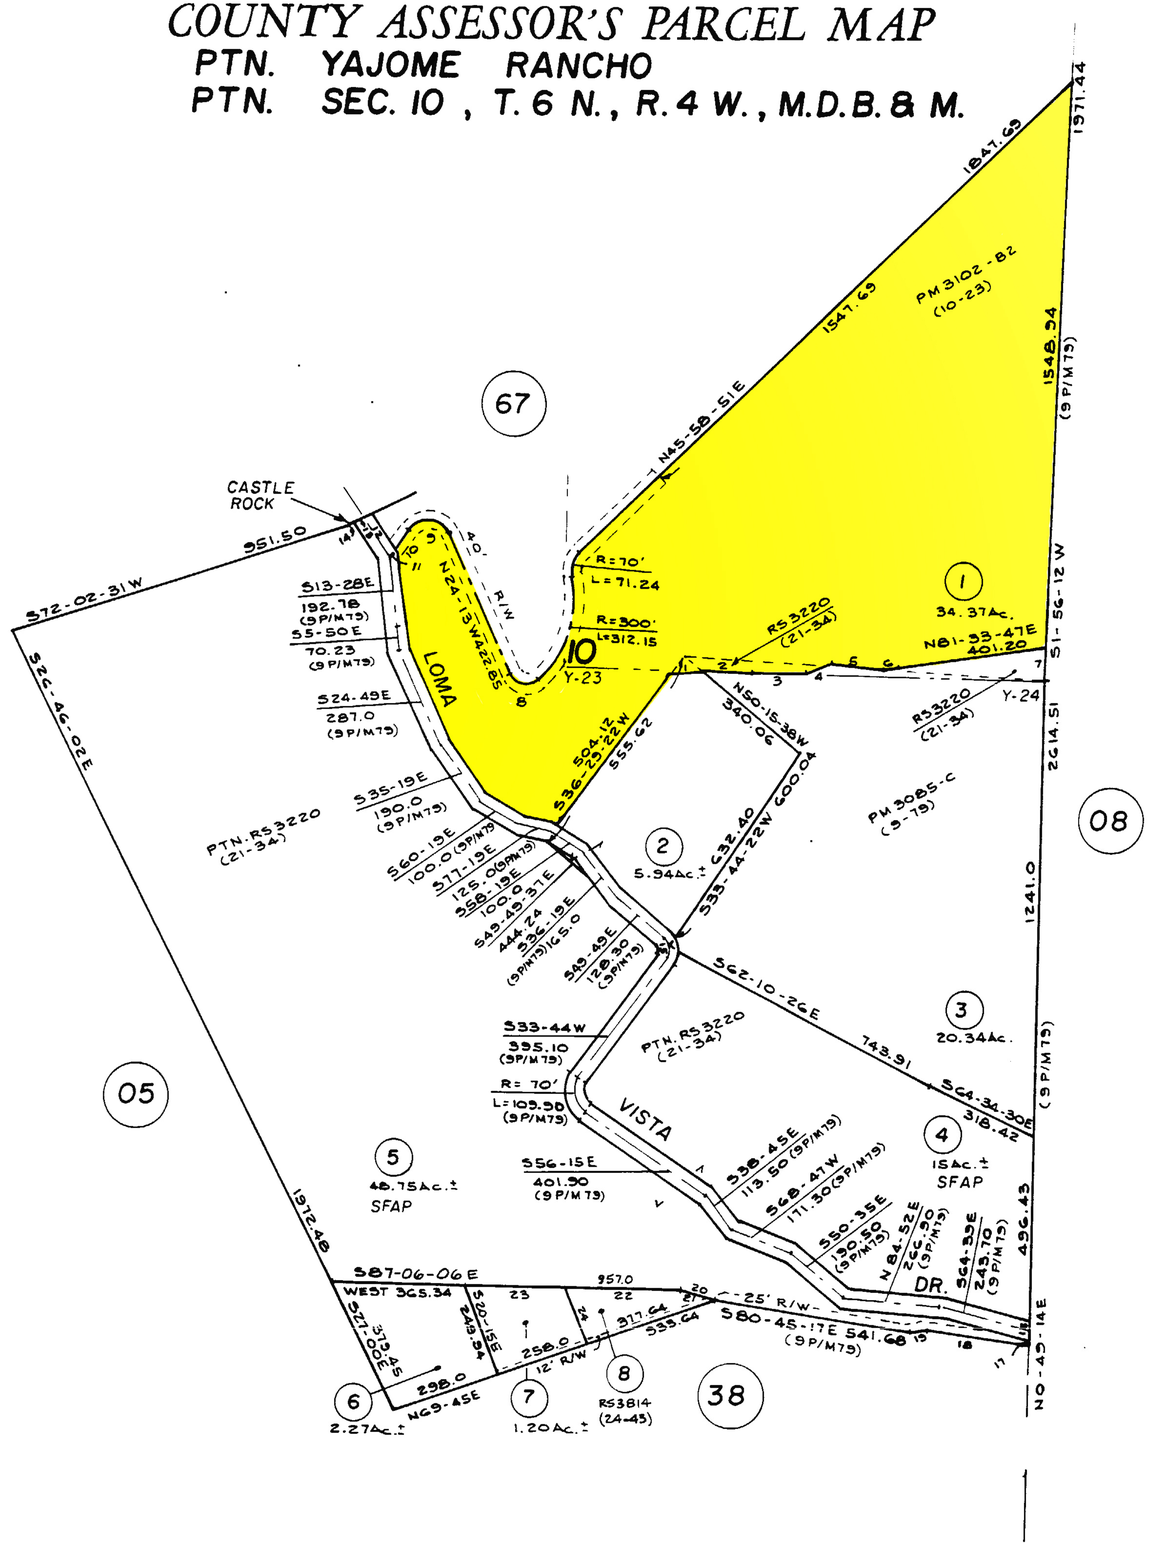

1	N84-13E	55.29
2	S84-17E	133.25
3	N89-34E	140.40
4	N67-28-32E	80.35
5	S83-05-17E	129.13
6	N81-33-47E	55.13
7	N1-56-12E	83.05
8	R=50'	94.68
9	R=60'	129.50
10	S32-07W	81.80
11	S44-42W	28.56
12	N33-52-35W	128.56
13	S60-26-54W	28.08
14	S60-26-54W	8.97
15	R=50'	72.50
16	S0-49-14W	61.56
17	S0-49-14W	8.84
18	N82-12-17W	275.88
19	S79-47-53W	40.60
20	N75-43-19W	95.53
21	N80-45W	52.40
22	N88-52-20W	321.03
23	WEST	275.0
24	N20-15-00W	171.16

NOTE: This Map Was Prepared For Assessment Purposes Only, No Liability Is Assumed For The Accuracy Of The Data Delineated Hereon.

Assessor of Napa County

5-20-82
5-13-85

1982