COUNTY ASSESSOR'S PARCEL MAP

PTN. CARNE HUMANA RANCHO

Tax Area Code
55000

22–27
PTN. 22–03

1" = 200'

BK. 21
03

1.	S39°45'E	22.83'
2.	N38°06'44"E	51.14'
3.	S39°45'E	32.38'
4.	S39°45'E	34.67'
5.	S50°21'W	56.18'
6.	N41°02'W	11.68'
7.	N41°02'W	32.09'
8.	N27°03'36"E	52.43'
9.	N24°50'20"E	44.28'
10.	N43°43'53"E	80.11'
11.	S28°09'37"W	94.43'

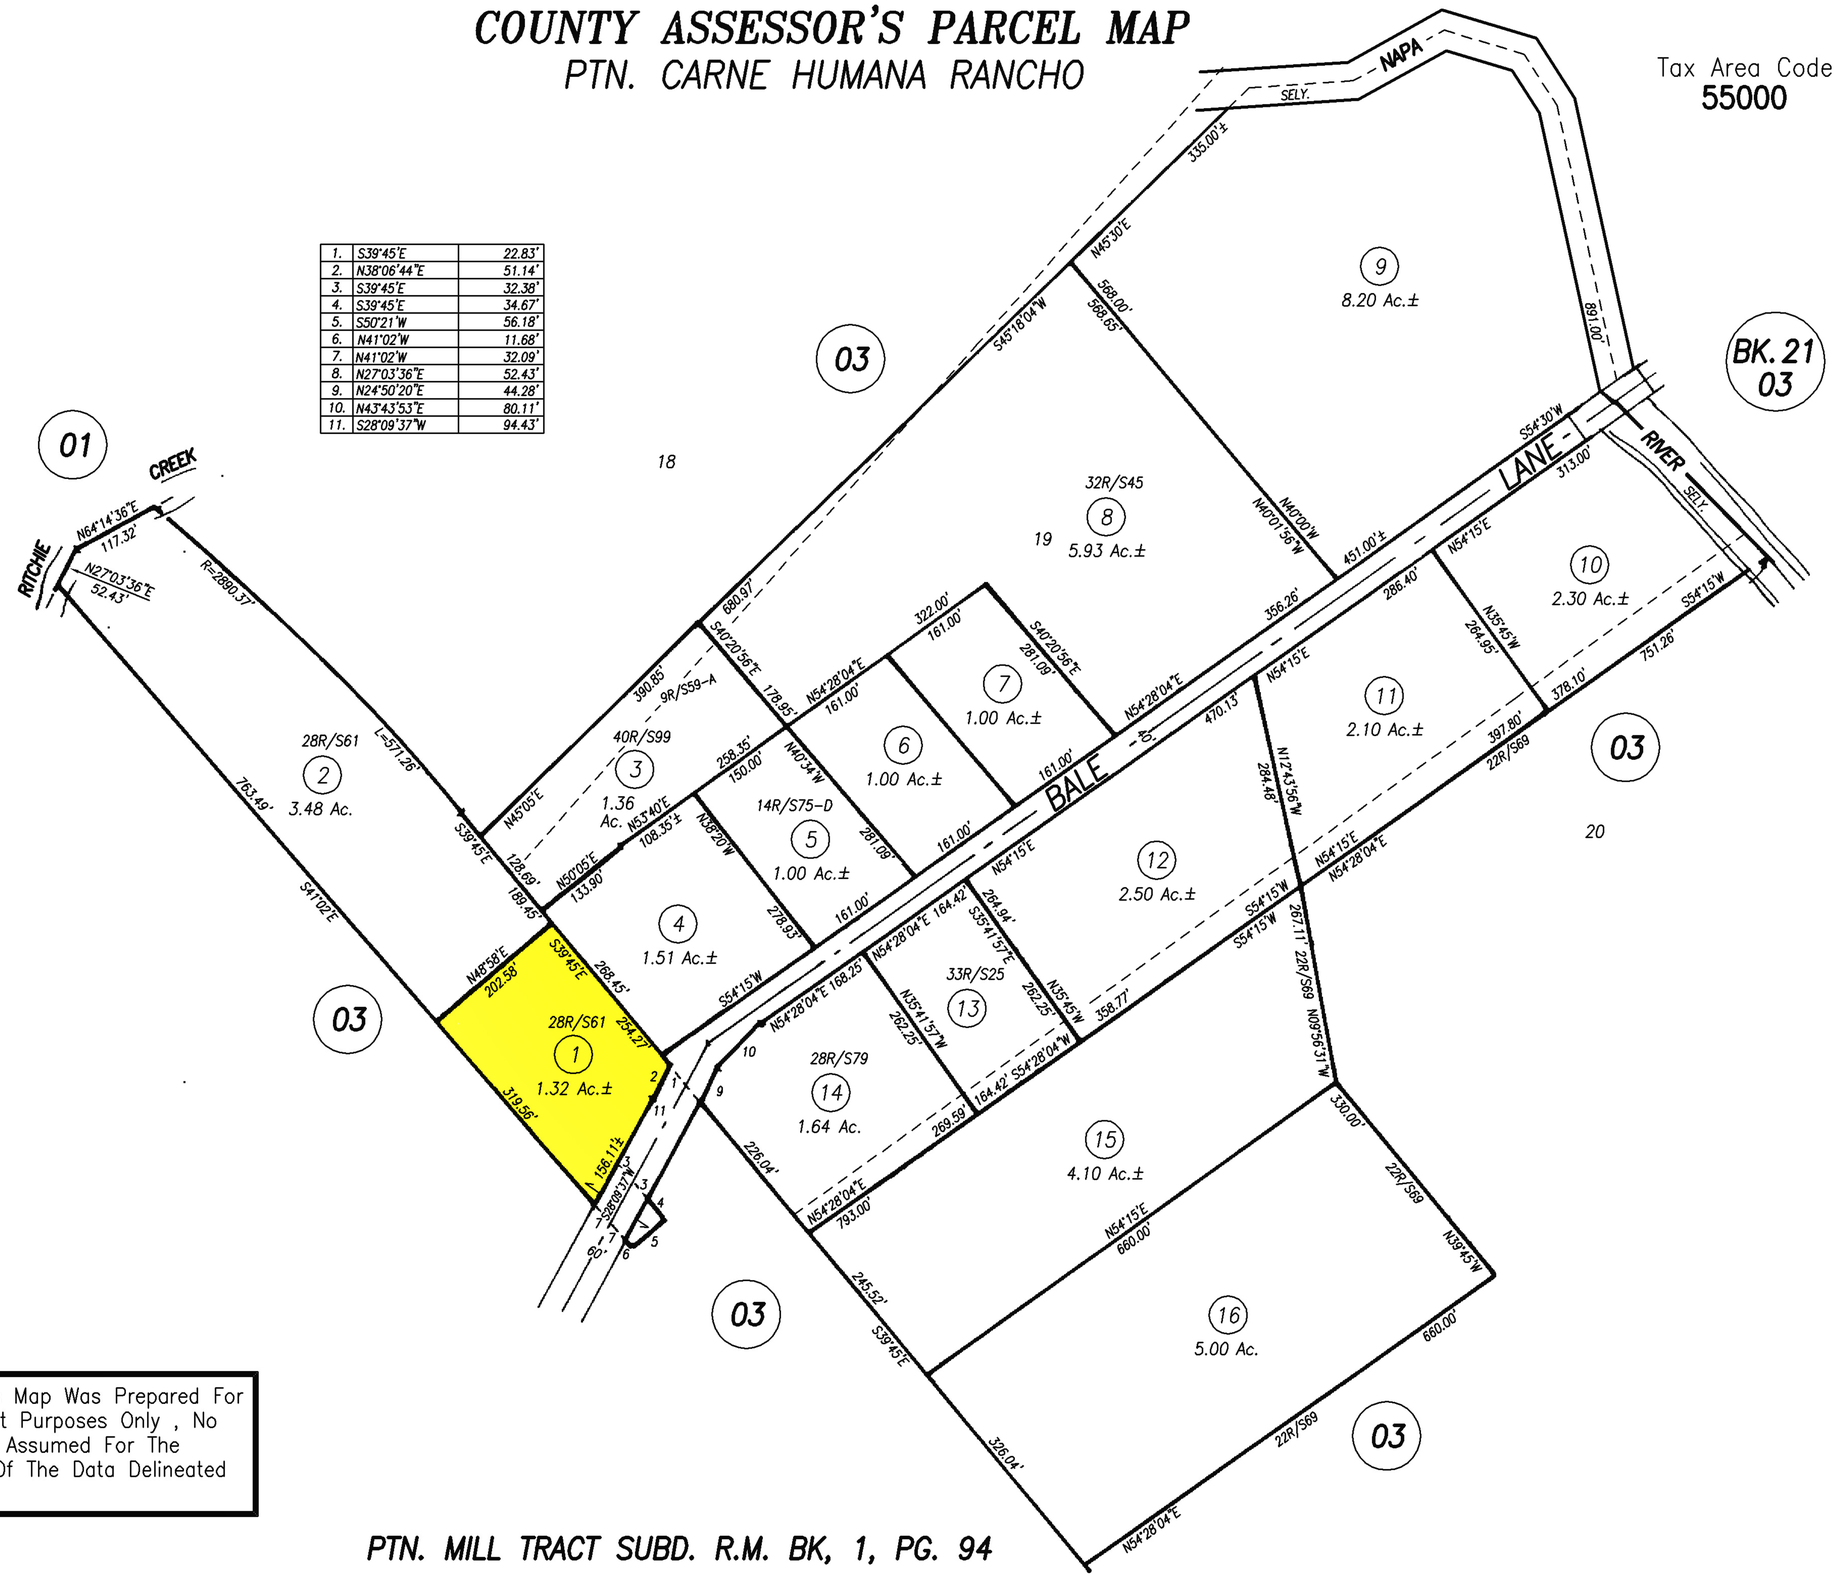

	2–2–93
	3–28–95
270–08 RS	4–21–99
270–13 RS	8–28–00
270–03 RS	3–10–11
270–09 CORR	12–30–16
REVISION	DATE

1993

NOTE: This Map Was Prepared For Assessment Purposes Only , No Liability Is Assumed For The Accuracy Of The Data Delineated Hereon.

PTN. MILL TRACT SUBD. R.M. BK, 1, PG. 94

22–27